


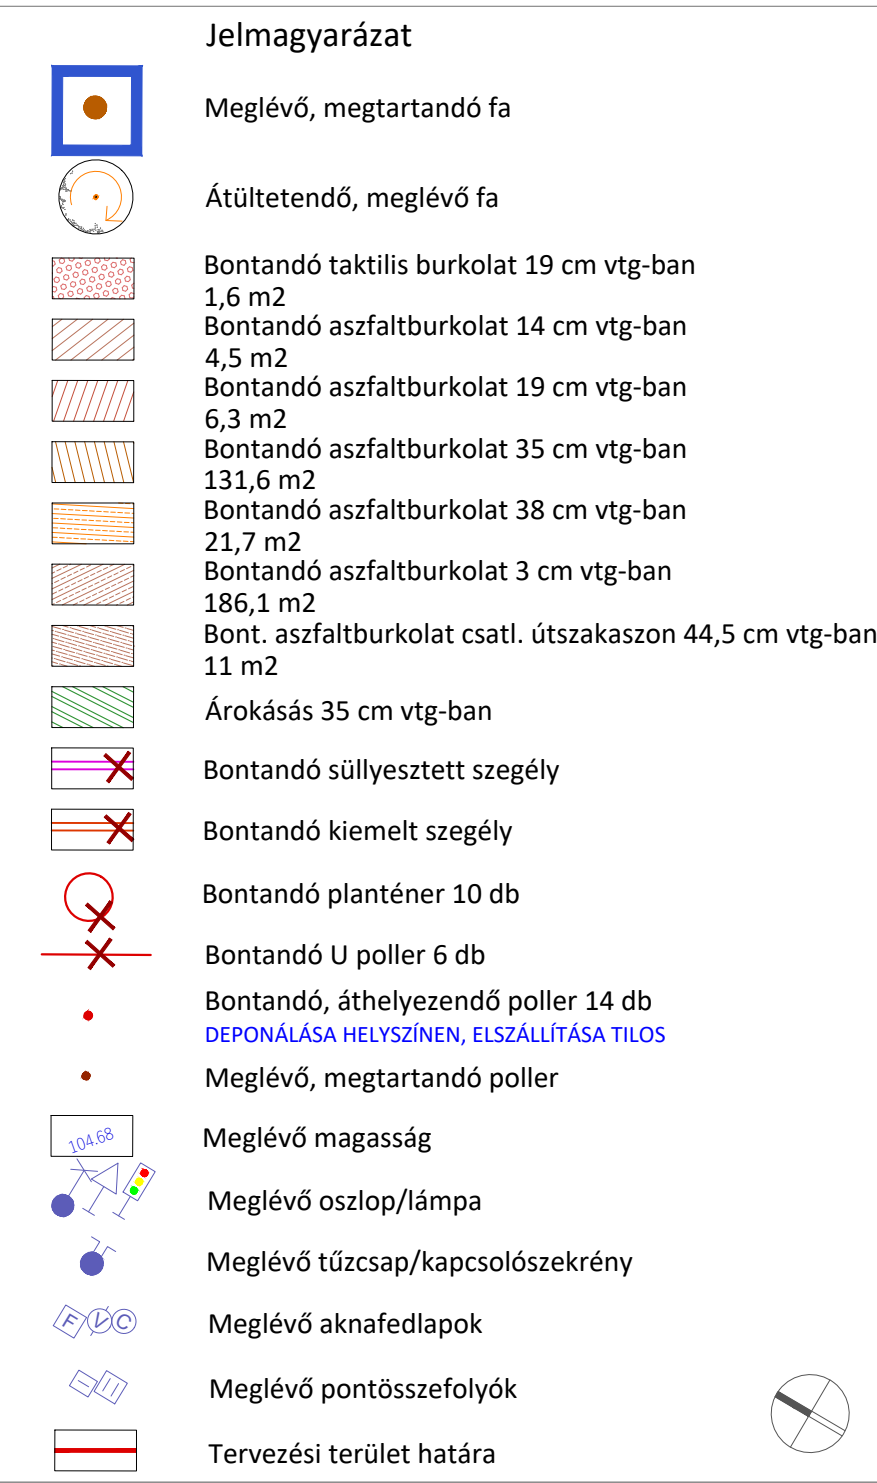

Budapest, VII. kerület Rottenbiller utca 35. előtti közterület és járda humanizációja			
Szakág:		Környezetrendezés	
Tervfajta:		Kiviteli terv	
Építető:		Budapest VII. kerület Rottenbiller utca 35. Társasház 1077 Budapest, Rottenbiller utca 35.	
Tervező:		OpenSpace Kft. 1081 Budapest, Kiss József utca 2 tel.: +36 70 631 33 93 e-mail: arevipa@gmail.hu	Felelős tervező: Pápai Veronika okl. tájépítésszámőrök K/1 01-5209
Rajz:		Bontási terv	Rajzsám:
Dátum:		Lépték:	K-02
2023. március		M=1:100	