
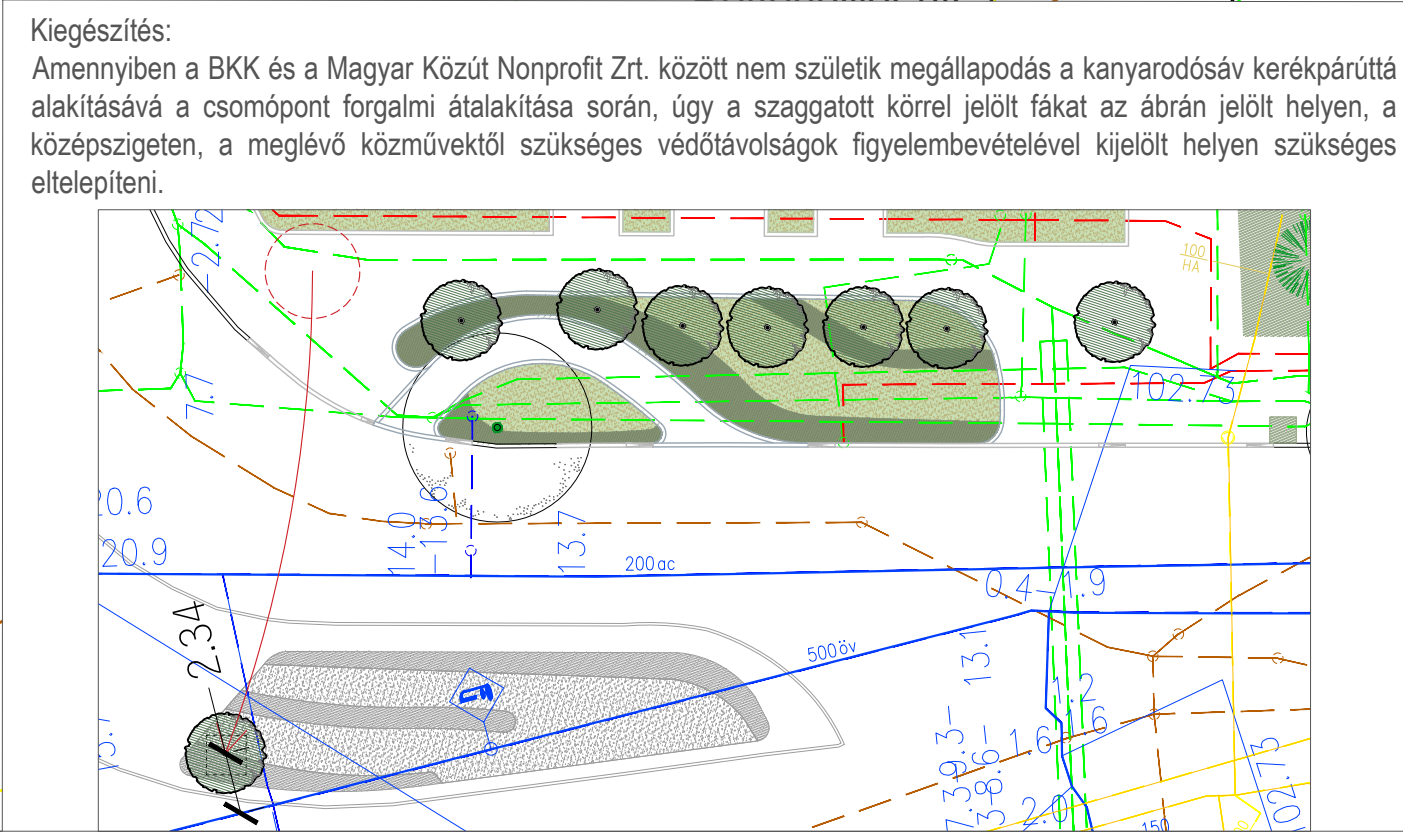
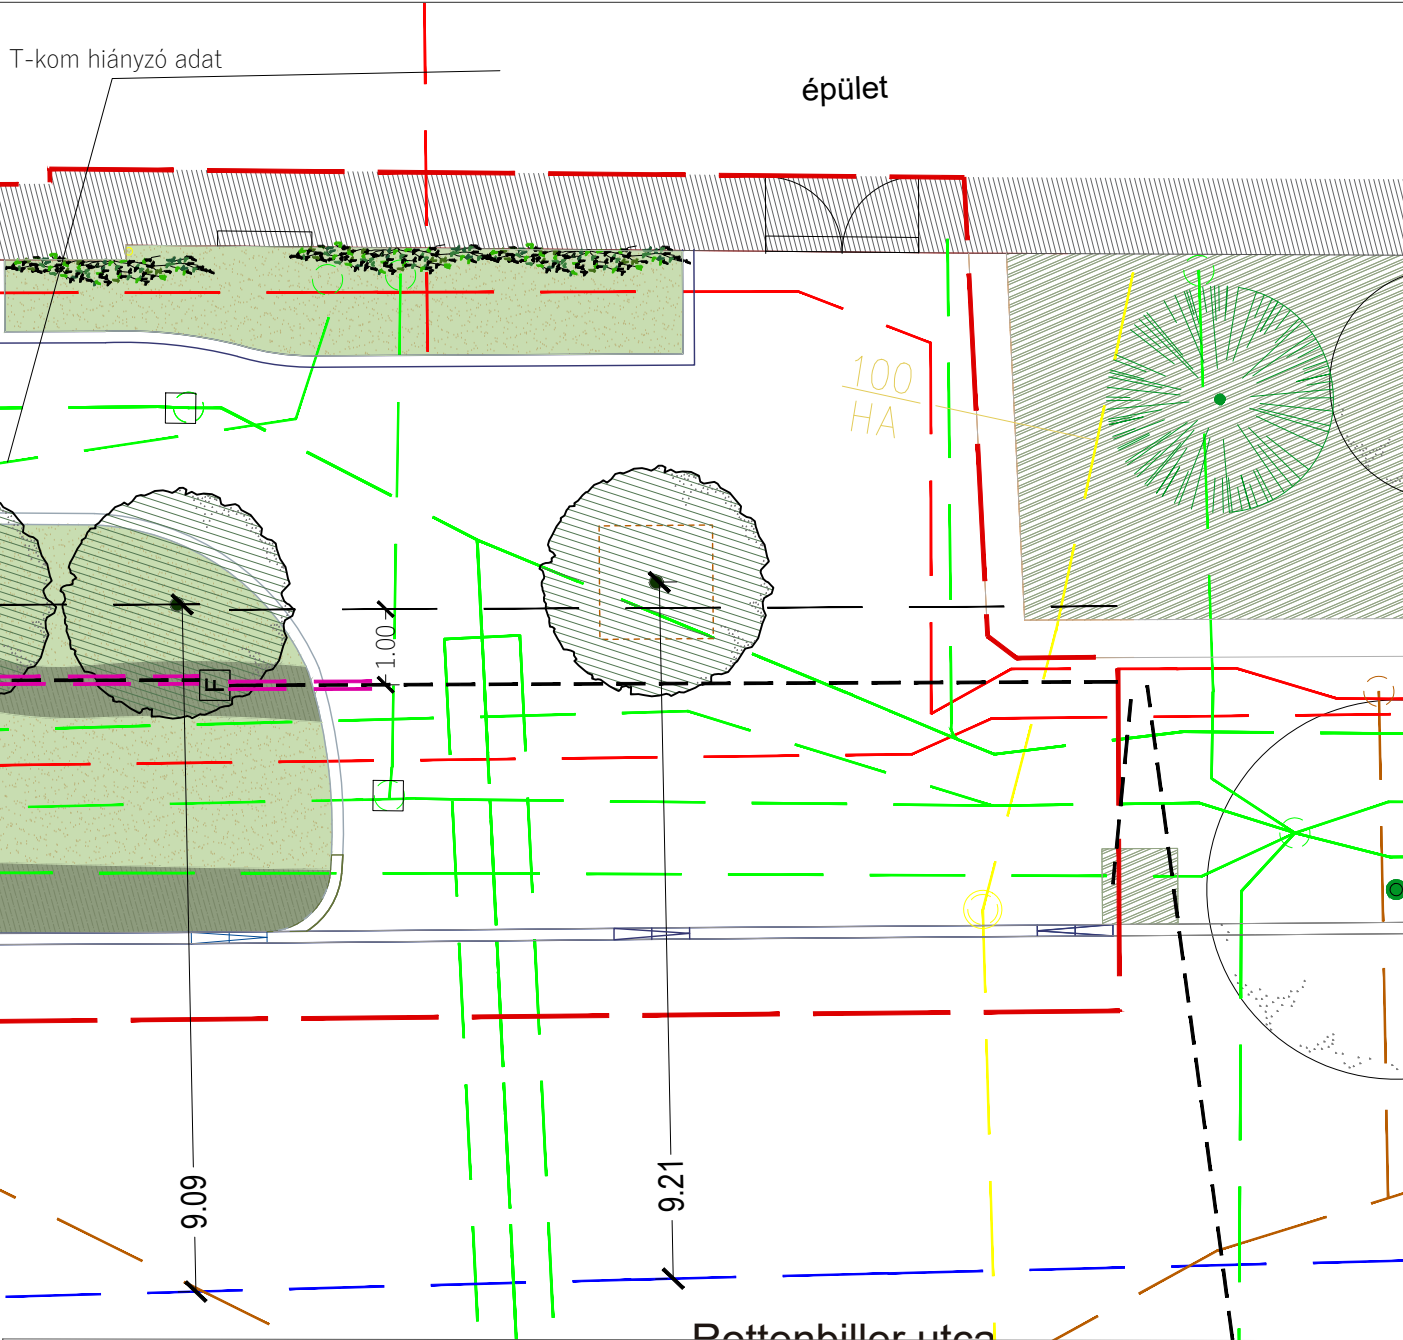


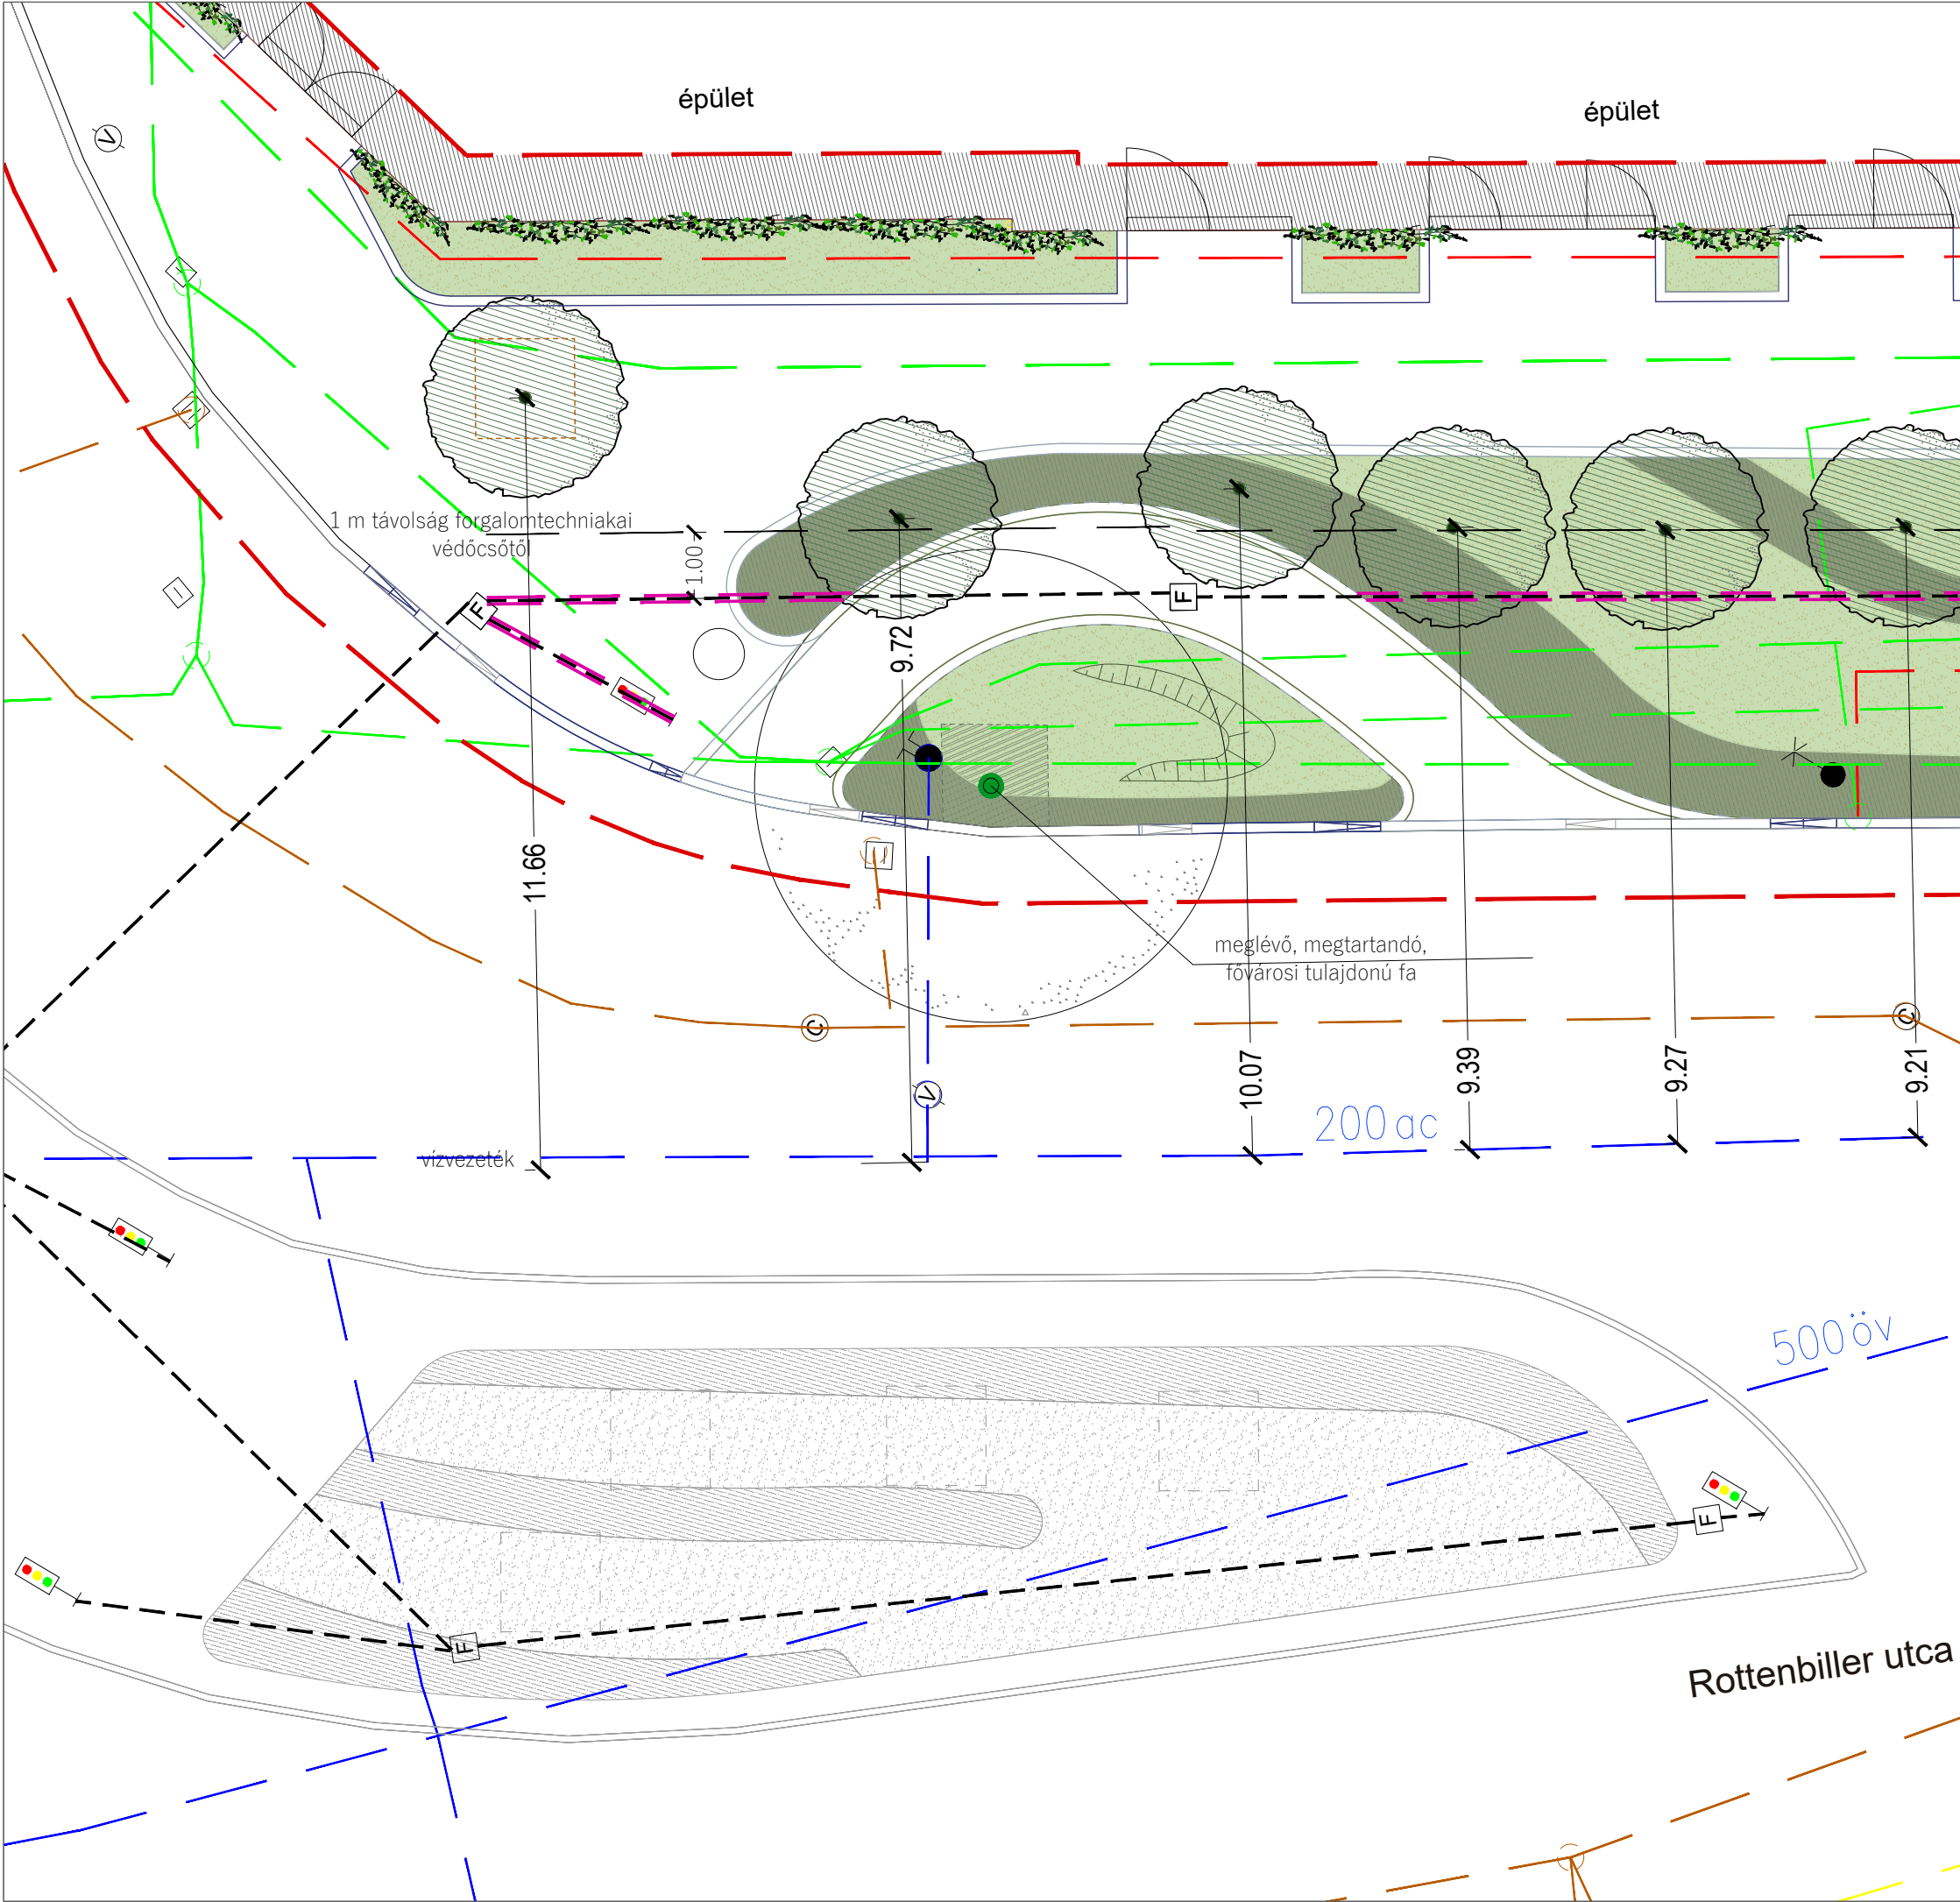

Jelmagyarázat

Tervezett lombos fa

Meglévő, megtartandó fa

Tervezett gyökérgát-lemez

Tervezett dinamikus ökológikus élőkert

Tervezett cserjefelület

Tervezett futónövény

Meglévő, megmaradó zöldfelület

Tervezett kiemelt szegély

Tervezett süllyesztett szegély

Tervezett fémszegély

Tervezett terepvonal

Forgalomirányítási kábel és védőcső, védelembehelyezése

Tervezési terület határa

Közműhálózat

Vízvezeték hálózat

Szennyvízcsatorna

Távközlés

Gázvezeték

Elektromos hálózat

Forgalomirányítási kábel és védőcső

Budapest, VII. kerület

Rottenbiller utca 35. előtti közterület és járda humanizációja

Szakág: Környezetrendezés

Tervfajta: Kiviteli terv

Építető: Budapest VII. kerület Rottenbiller utca 35. Társasház
1077 Budapest, Rottenbiller utca 35.

Tervező: OpenSpace Kft.
1081 Budapest, Kiss József utca 2
tel.: +36 70 631 33 93
e-mail: arevipa@gmail.hu

Felelős tervező: Pápai Veronika
okl. tájépítésszám: K/1 01-5209

Tervező: Bulath Janka
Lenkai Borbála
Lugosi Flóra

Rajz: Fatelepítési terv

Dátum: 2023. március

Lépték: M=1:100

Rajzsám: K-06b

Kiegészítés:
Amennyiben a BKK és a Magyar Közút Nonprofit Zrt. között nem születik megállapodás a kanyarodásán kerékpárúttá alakításává a csomópont forgalmi átalakítása során, úgy a szaggatott körrel jelölt fákat az ábrán jelölt helyen, a középszigeten, a meglévő közművektől szükséges védőtávolságok figyelembevételével kijelölt helyen szükséges eltelepíteni.