

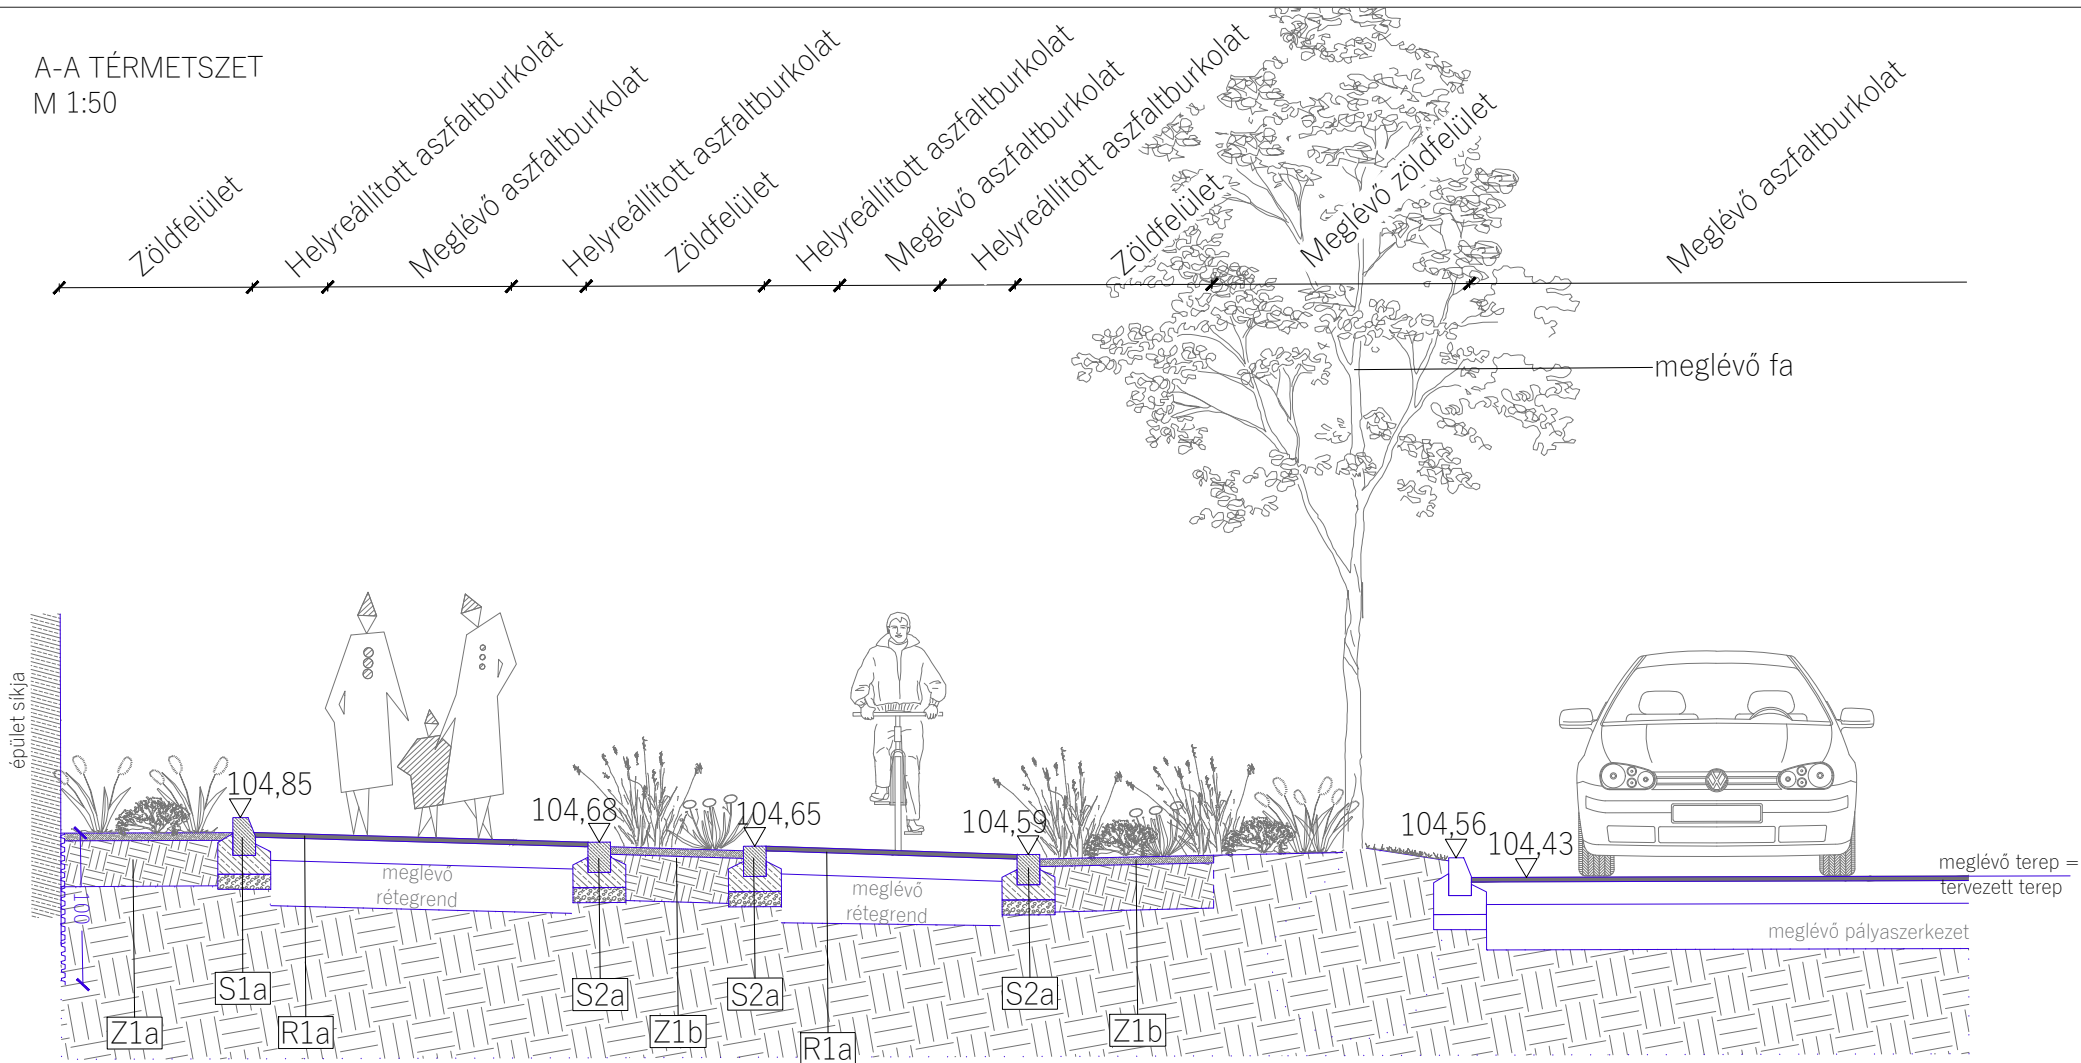


A-A TÉRMETSZET
M 1:50

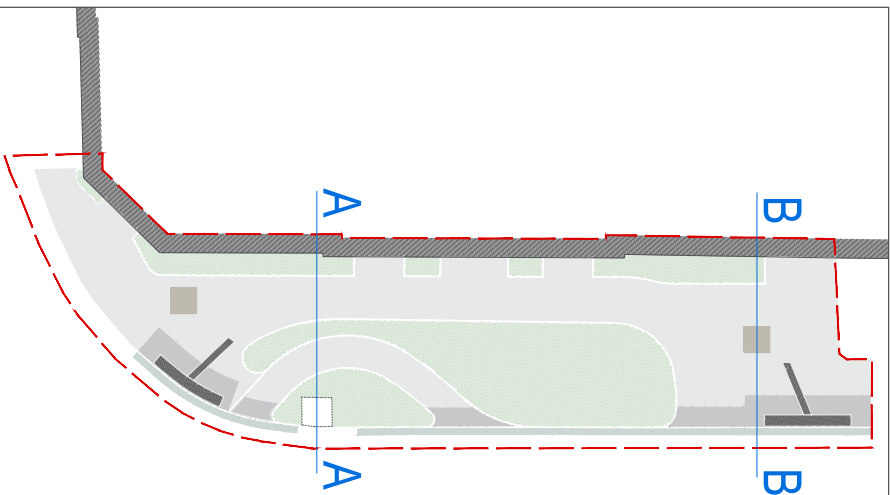

B-B TÉRMETSZET
M 1:50

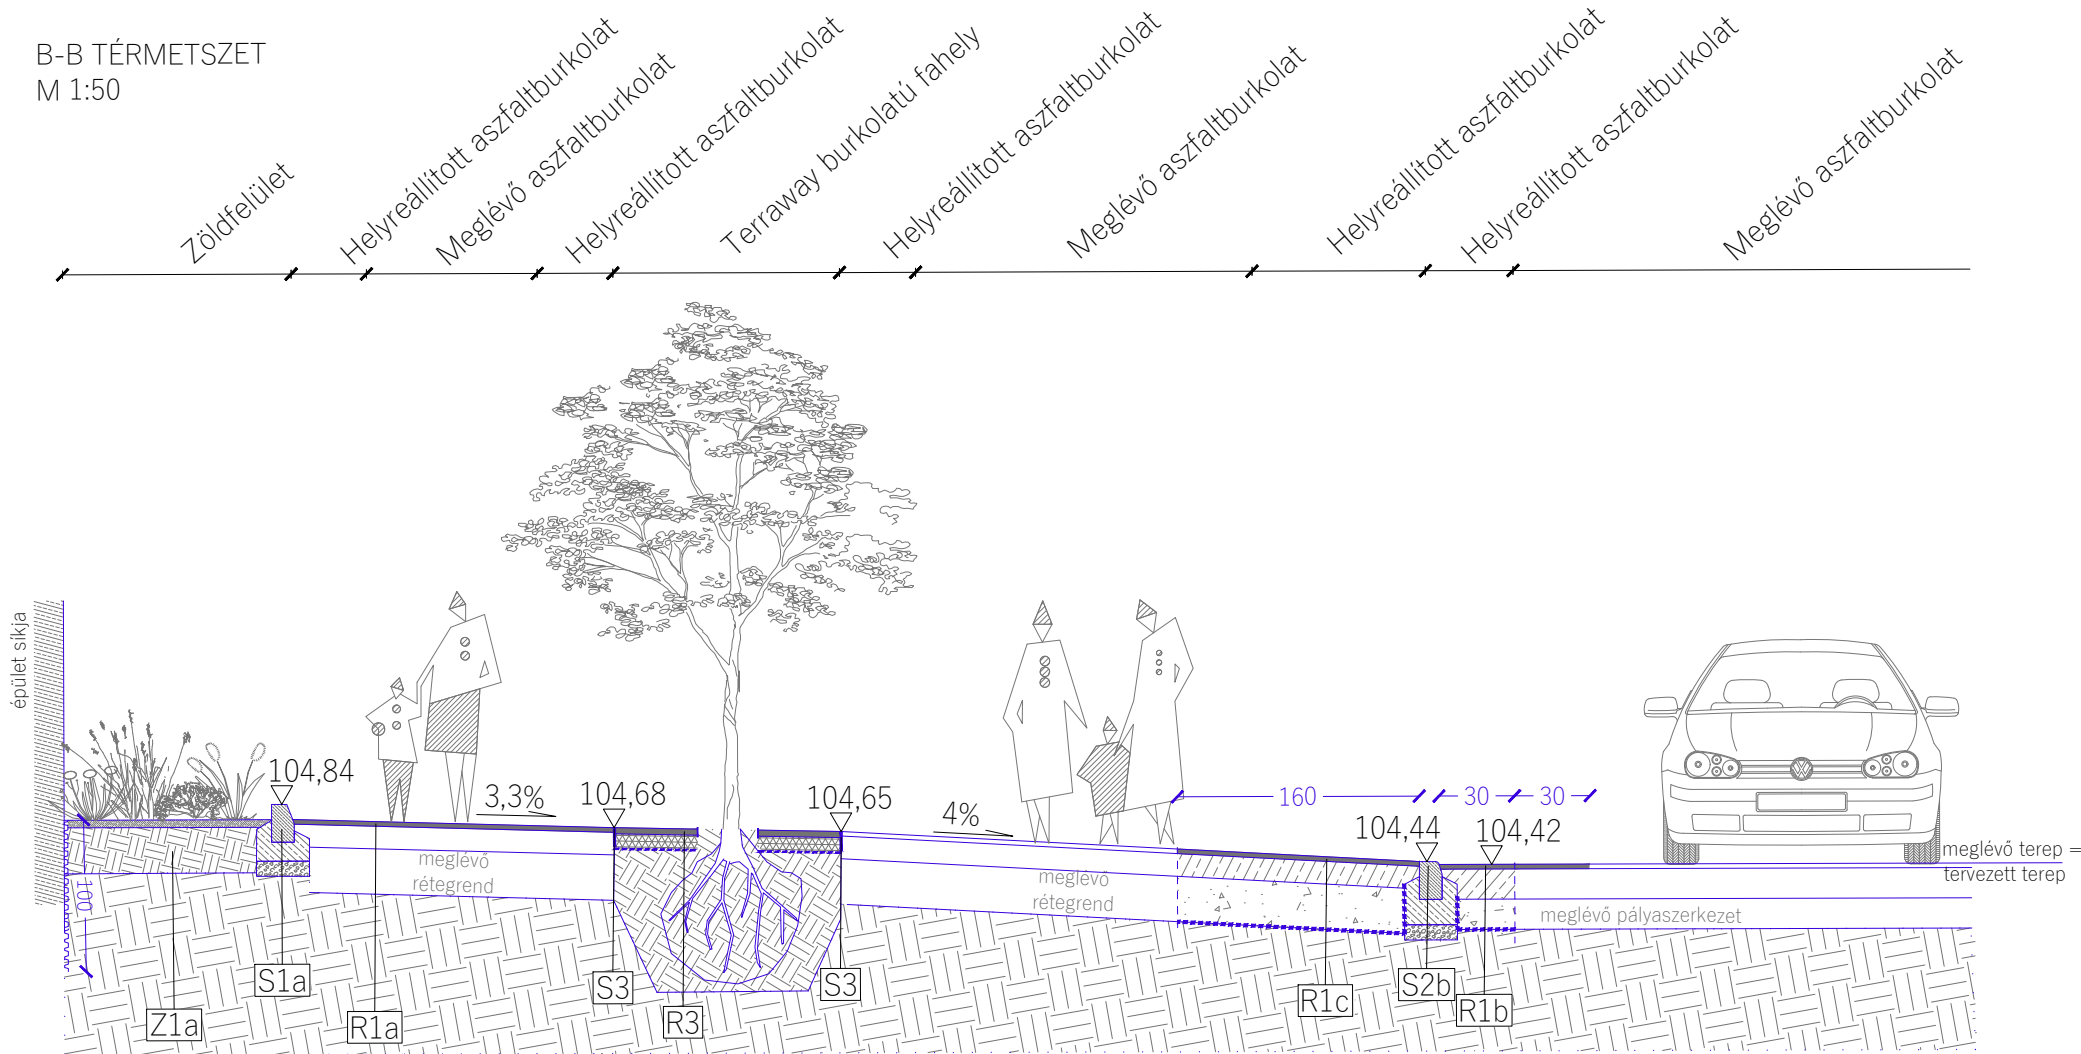

*forgalomtechnikai védőcső és kábel védelembehelyezése
Forgalomirányítási védőcső védelembehelyezése palást
mentén hasított KPE110-es műanyag védőcsővel
A KPE csövet a meglévő eternit cső palástjához kell
rögzíteni



Budapest, VII. kerület
Rottenbiller utca 35. előtti közterület és járda humanizációja

Szakág:	Környezetrendezés		
Tervfajta:	Kiviteli terv		
Építető:	Budapest VII. kerület Rottenbiller utca 35. Társasház 1077 Budapest, Rottenbiller utca 35.		
Tervező:	OpenSpace Kft. 1081 Budapest, Kiss József utca 2 tel.: +36 70 631 33 93 e-mail: arevipa@gmail.hu	Felelős tervező: Pápai Veronika okl. tájépítésszám: K/1 01-5209	Tervező: Bulath Janka Lenkai Borbála Lugosi Flóra

Rajz:	Térmetsetek		Rajzszám: K-07
Dátum:	2023. március	Lépték: M=1:50	