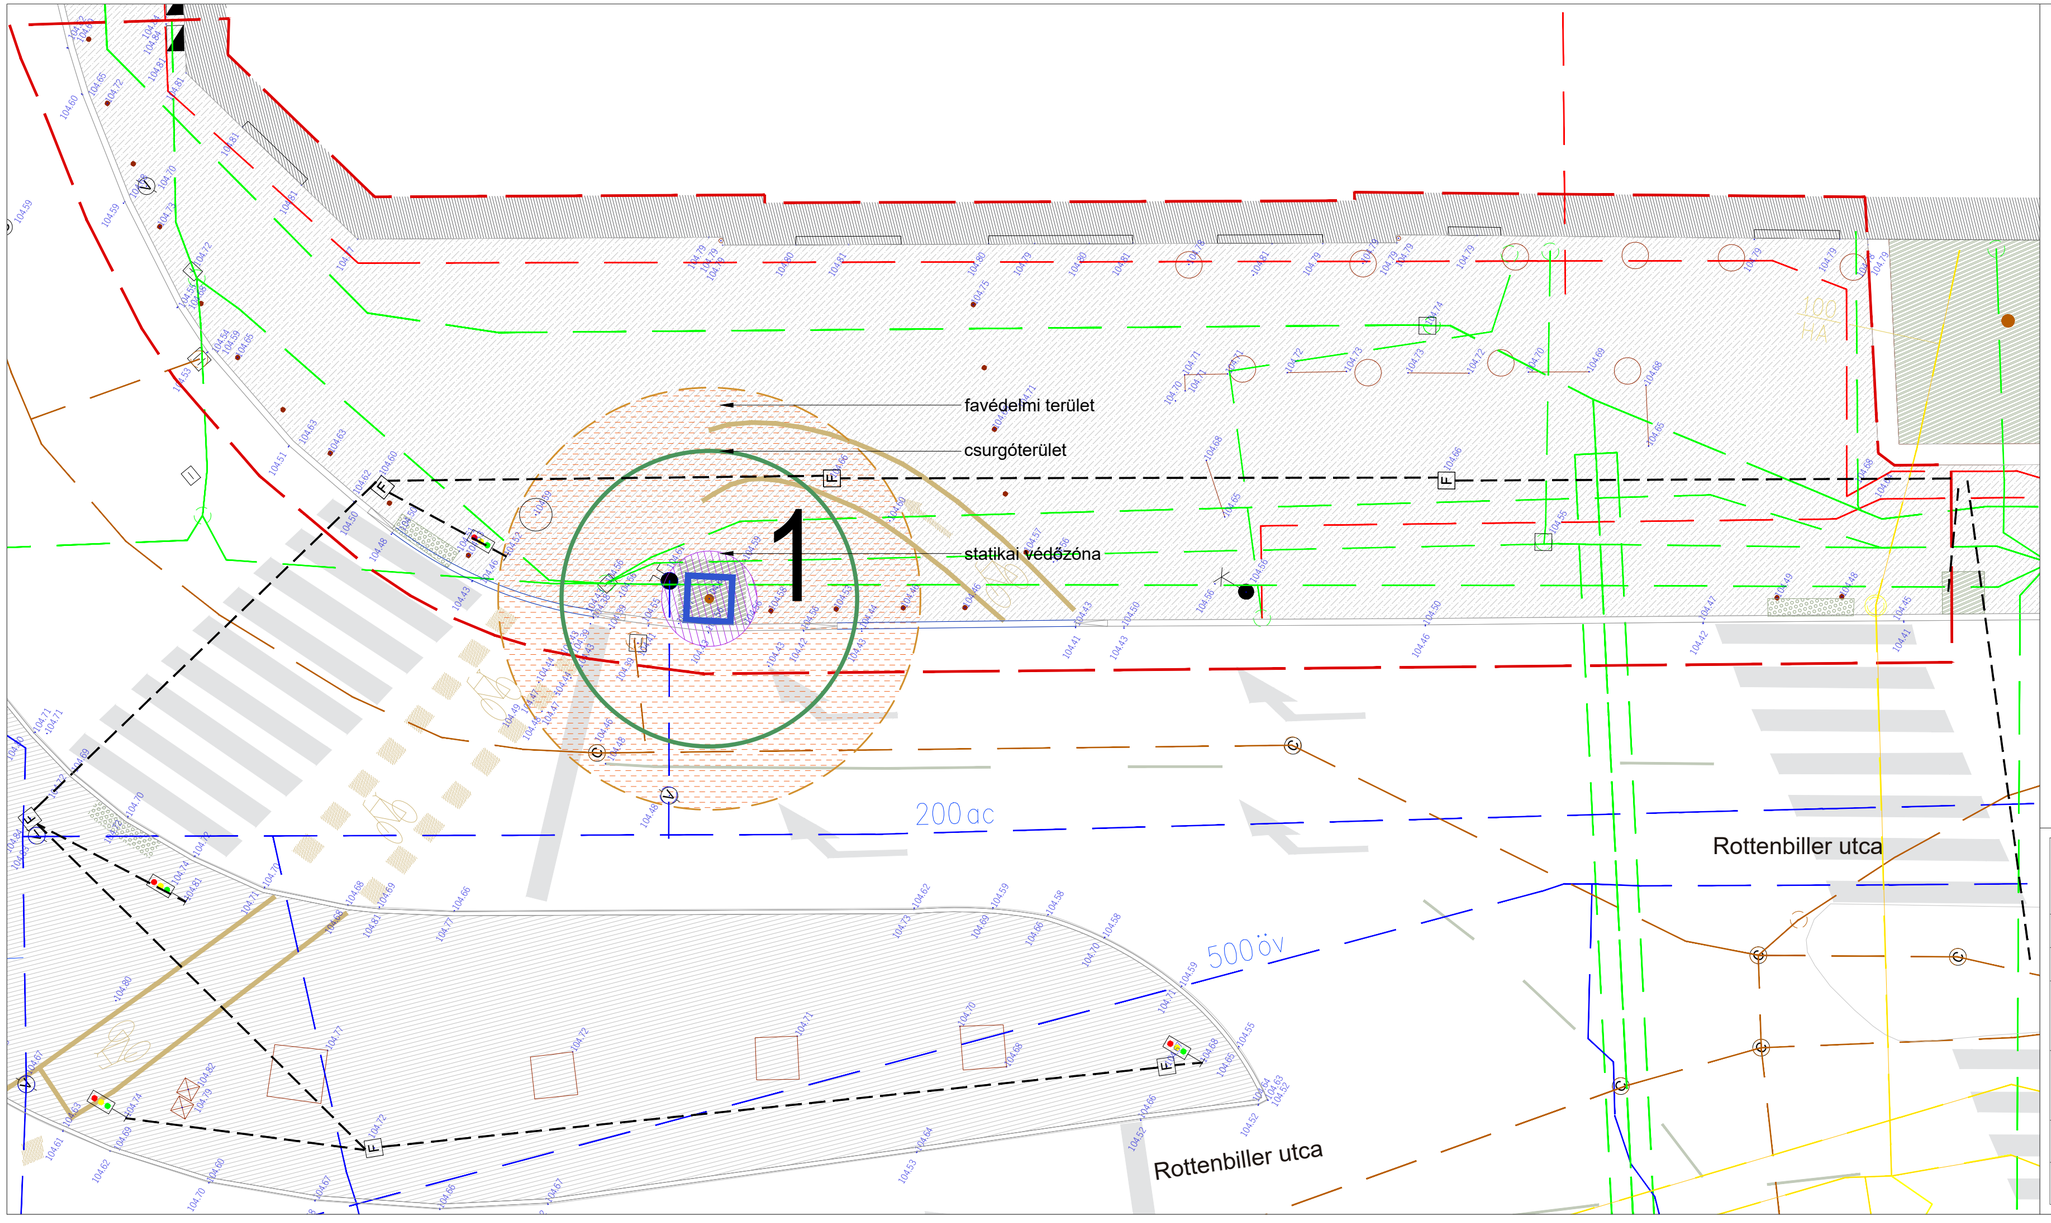


Jelmagyarázat

- Meglévő fa
- Favédelmi kaloda
- Meglévő fa statikai védőzónája (Ø1,15 m)
- Favédelmi zóna
- Meglévő zöldfelület
- Meglévő aszfaltburkolat
- Meglévő taktilis burkolat
- Meglévő süllyesztett/kiemelt szegély
- Meglévő magassági pont
- Meglévő berendezések
- Meglévő oszlop/lámpa
- Meglévő tűzcsap/kapcsolószekrény
- Meglévő aknafedlapok/pontösszefolyók
- Tervezési terület határa

Közműhálózat

- Vízvezeték hálózat
- Szennyvízcsatorna
- Távközlés
- Gázvezeték
- Elektromos hálózat
- Forgalomirányítási kábel és védőcső

Budapest, VII. kerület
Rottenbiller utca 35. előtti közterület és járda humanizációja

Szakág:	Környezetrendezés
Tervfajta:	Kiviteli terv
Építtető:	Budapest VII. kerület Rottenbiller utca 35. Társasház 1077 Budapest, Rottenbiller utca 35.
Tervező:	OpenSpace Kft. 1081 Budapest, Kiss József utca 2 tel.: +36 70 631 33 93 e-mail: arevipa@gmail.hu
Felelős tervező:	Pápai Veronika okl. tájépítészmérnök K/1 01-5209
Tervező:	Bulath Janka Lenkai Borbála Lugosi Flóra
Rajz:	Favédelmi terv
Rajzszám:	K-08
Dátum:	2023. március
Lépték:	M=1:100