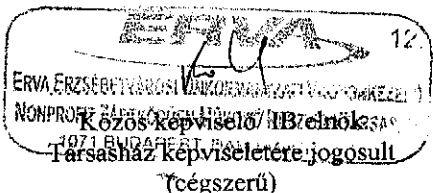


Budapest Főváros VII. kerület Erzsébetváros Önkormányzata Képviselő-testületének Pénzügyi és Kerületfejlesztési Bizottsága **118/2016.(02.15.)** számú határozatával elfogadott, 2016. évi a társasházak *teherhordó* épületszerkezeteinek, és épületgépészeti rendszereinek *rendeltetését gátló* javító munkáinak Társasház Felújítási Pályázati Kiírása **1. számú melléklete**

J E L E N T K E Z É S I A D A T L A P

BUDAPEST FŐVÁROS VII. KERÜLET ERZSÉBETVÁROS

2016. ÉVI RENDELTETÉSÉT GÁTLÓ JAVÍTÓ MUNKÁINAK TÁRSASHÁZ-FELÚJÍTÁSI PÁLYÁZATHOZ

Társasház címe:	1071	Irányítószám	Dózsa Gy.	út	10. 147k1 969	Házszám Kapukód
Gazdasági tevékenységet folytató személyek, társaságok, szervezetek tulajdonában lévő albetétek tulajdoni hányadának %-os aránya az összes tulajdoni hányadon belül:						2,32 %
Társasház helyrajzi száma:	32930	Társasház adószáma:	27013902-1-42			
Társasház számlaszámára vonatkozó információk:	Bank neve, címe:	OTP Bank Nyrt., 1074 Budapest, Király u. 49.				
	Számlaszám:	11707024-20414230				
Közös képviseletet ellátó személy, társaság, vállalkozás vagy IB elnök	neve:	ERVA Nonprofit Zrt.				
	címe:	1074 Budapest, Dohány u. 41.				
	telefon:	343-0914				
	e-mail:	kotai.geza@ervazrt.hu				
	cégvezető neve:	dr. Csomor Sándor				
	házat kezelő neve:	Kótai Géza				
A társasház közgyűlése által elfogadott, tervezett felújítási munka megnevezése:		udvari födém felújítása				
A társasház közgyűlése által elfogadott, tervezett felújítási munka összege:					2.023.847.-Ft	
A Pályázatban az Önkormányzattól igényelt támogatás:					1.416.693.-Ft	
Hozzájárulok ahhoz, hogy jelen adatlapon rögzített adatokat az információs önrendelkezési jogról és az információszabadságról szóló 2011. évi CXII. törvény (Infotv.) rendelkezéseit betartva, a pályázatot kiíró, valamint a támogatási döntést előkészítő- és a támogatási döntést meghozó szerv a pályázattal, a pályázati eljárással és a támogatási döntéssel összefüggésben kezelje. Tudomásul veszem, hogy az Infotv. 1. számú melléklete alapján a pályázatok alapvető adatai és a pályázatok eredménye az Önkormányzat hivatalos honlapján (www.erzsebetvaros.hu) nyilvánosságra kerülnek. Budapest, 2016. március 29.						
 ERVA ERZSÉBETVÁROSI TÁRSASHÁZ NONPROFIT ZRT. ELNÖKE Közös képviselő/IB elnök Társasház képviseletére jogosult (Cégszerű)						

KÖZÖS KÉPVISELŐI NYILATKOZAT

a társasházban gazdasági tevékenységet végző személyek, társaságok, szervezetekről és azok
tulajdoni hányadáról


Társasház címe:	1071	irányító- szám	Dózsa Gy.	út	10.	hsz.
Nyilatkozó közös képviselő neve:						

Aláírással nyilatkozom, hogy a tárgyi társasházban

- ☐ nincsenek saját tulajdoni hányaddal rendelkező gazdasági tevékenységet folytató személyek,
társaságok, szervezetek
☒ az alábbi gazdasági tevékenységet végző személyek, társaságok, szervezetek a megjelölt
tulajdoni hányadban rendelkeznek tulajdonjoggal *(a megítélt támogatásból a tulajdoni
hányadra jutó összeg levonásra kerül)*

Cégnév	tulajdoni hányad
PIN Well Kft.	232/10000
ÖSSZESEN%	2,32 %

Budapest, 2016. március 29.

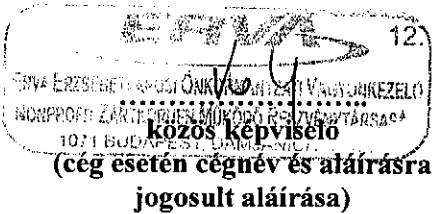

Budapest Főváros VII. kerület Erzsébetváros Önkormányzata Képviselő-testületének Pénzügyi és Kerületfejlesztési Bizottsága **118/2016.(02.15.)** számú határozatával elfogadott, 2016. évi a társasházak *teherhordó* épületszerkezeteinek, és épületgépészeti rendszereinek *rendeltesét gátló* javító munkáinak Társasház Felújítási Pályázati Kiírása **3. számú melléklete**

KÖZZÉTÉTELI KÉRELEM

a közpénzekből nyújtott támogatások átláthatóságáról szóló 2007. évi CLXXXI. törvény 8. § (1) bekezdés szerinti érintettségéről

A Pályázó neve: **Társasház, 1071 Budapest, Dózsa Gy. u. 10.**

Természetes személy lakcíme:
Születési helye, ideje:

Gazdasági társaság esetén székhelye:
Cégjegyzékszáma:
Adószáma:
Képviselőjének neve:

Egyéb szervezet esetén székhelye:
Képviselőjének neve:
Nyilvántartásba vételi okirat száma:
Nyilvántartásba vevő szerv megnevezése:

Kijelentem, hogy a közpénzekből nyújtott támogatások átláthatóságáról szóló 2007. évi CLXXXI. törvény 8. § (1) bekezdés szerinti érintettség személyemmel, illetve a pályázóként megjelölt szervezettel szemben fennáll, mert

- a) A pályázati eljárásban döntés-előkészítőként közreműködő vagy döntéshozó szervnél munkavégzésre irányuló jogviszonyban állok, de a törvény értelmében nem minősülök döntés-előkészítőnek vagy döntéshozónak. (Kizárólag természetes személy pályázó esetén!).**

Indoklás:

Munkavégzésre irányuló jogviszonyban állok az alábbi szervezettel (a szervezet neve, székhelye beírandó):

.....

- b) Nem kizárt közjogi tisztségviselő vagyok (Kizárólag természetes személy pályázó esetén!)**

Indoklás:

Az alábbiakban felsorolt tisztségek valamelyikével rendelkezem (a kívánt rész aláhúzendő):

köztársasági elnök, Országgyűlés által választott vagy a köztársasági elnök által kinevezett tisztségviselő, országgyűlési és az európai parlamenti képviselő, polgármester, alpolgármester, főpolgármester, főpolgármester-helyettes, helyi önkormányzati képviselő, helyi önkormányzat képviselő-testülete bizottságának tagja, központi államigazgatási szerv - a Knyt. 2. § (1) bekezdés d) pont alá nem tartozó - vezetője és helyettesei, regionális fejlesztési tanács tagja

- c) Az a)-b) pont alá tartozó személy közeli hozzátartozója vagyok (Kizárólag természetes személy pályázó esetén!)**

Indoklás:

- Közeli hozzátartozóm pályázati eljárásban döntés előkészítőként közreműködő, vagy döntéshozó szervnél munkavégzésre irányuló jogviszonyban áll, de a törvény értelmében nem minősül döntés-előkészítőnek vagy döntéshozónak.
- Közeli hozzátartozóm nem kizárt közjogi tisztségviselő.

(A kívánt rész aláhúzendő!)

A közeli hozzátartozói kapcsolat megjelölése (a kívánt rész aláhúzendő):

házas társ, egyenesági rokon, örökbefogadott, mostoha- és neveltgyermek, örökbefogadó-, mostoha- és nevelőszülő, testvér

d) A pályázóként megjelölt szervezet olyan gazdasági társaság, amely az a)-c) pontban megjelölt személy tulajdonában áll (Kizárólag gazdasági társaság pályázó esetén!).

Indoklás:

Az érintett tulajdonos. Szervezet megnevezése, amellyel munkavégzésre irányuló jogviszonyban áll (a szervezet neve, székhelye beírandó):

Közjogi tisztségének megjelölése (a tisztség beírandó):

A közeli hozzátartozói kapcsolat megjelölése (a kívánt rész aláhúzendő):

házas társ, egyenesági rokon, örökbefogadott, mostoha- és neveltgyermek, örökbefogadó-, mostoha- és nevelőszülő, testvér

e) A pályázóként megjelölt gazdasági társaság, alapítvány, társadalmi szervezet, egyház, vagy szakszervezet tekintetében az érintettség fennáll, mert

- vezető tisztségviselője
- az alapítvány kezelő szervének, szervezetének tagja, tisztségviselője,
- vagy társadalmi szervezet ügyintéző, vagy képviselői szervének tagja

a pályázati eljárásban döntés előkészítőként közreműködő szervnél, vagy döntést hozó szervnél munkavégzésre irányuló jogviszonyban álló személy, nem kizárt közjogi tisztségviselő, vagy e személyek közeli hozzátartozója

Indoklás:

Az érintettséget megalapozó személy társaságban betöltött pozíciója (a pozíció beírandó):

A szervezet megnevezése, amellyel munkavégzésre irányuló jogviszonyban áll (a szervezet neve, székhelye beírandó):

Közjogi tisztség megjelölése (a kívánt rész aláhúzendő):


köztársasági elnök, Országgyűlés által választott vagy a köztársasági elnök által kinevezett tisztségviselő, országgyűlési és az európai parlamenti képviselő, polgármester, alpolgármester, főpolgármester, főpolgármester-helyettes, helyi önkormányzati képviselő, helyi önkormányzat képviselő-testülete bizottságának tagja, központi államigazgatási szerv - a 2. § (1) bekezdés d) pont alá nem tartozó - vezetője és helyettesei, regionális fejlesztési tanács tagja

A közeli hozzátartozói kapcsolat megjelölése (a kívánt rész aláhúzendő):

házas társ, egyenesági rokon, örökbefogadott, mostoha- és neveltgyermek, örökbefogadó-, mostoha- és nevelőszülő, testvér

Kijelentem, hogy a fenti nyilatkozat kitöltésével eleget tettem a közpénzekből nyújtott támogatások átláthatóságáról szóló 2007. évi CLXXXI. törvény rendelkezéseinek az érintettségemet illetően. A nyilatkozatban szereplő adatok a valóságnak mindenben megfelelnek.

Kelt: Budapest, 2016. március 29.

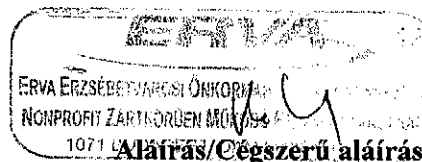

NYILATKOZAT

a közpénzekből nyújtott támogatások átláthatóságáról szóló 2007. évi CLXXXI. törvény
szerinti összeférhetetlenség, illetve érintettség fennállásáról, vagy hiányáról

A Pályázó neve: **Budapest VII. Dózsa Gy. u. 10. sz. társasház**

Természetes személy lakcíme:

Születési helye, ideje:

Gazdasági társaság esetén székhelye:

Cégjegyzékszám:

Adószáma:

Képviselőjének neve:

Egyéb szervezet esetén székhelye:

Képviselőjének neve:

képviseli: **ERVA Nonprofit Zrt.**

Nyilvántartásba vételi okirat száma:

Nyilvántartásba vevő szerv megnevezése:

Kijelentem, hogy személyemmel, illetve a pályázóként megjelölt szervezettel szemben a köz-
pénzekből nyújtott támogatások átláthatóságáról szóló **2007. évi CLXXXI. törvény (Knyt.)**

– 6. § (1) bekezdése szerinti összeférhetetlenség

1. nem áll fenn vagy



2. fennáll az ...pont alapján

– 8. § (1) bekezdése szerinti érintettség

1. nem áll fenn vagy



2. fennáll az ...pont alapján

Az összeférhetetlenség vagy az érintettség alapjául szolgáló körülmény leírása:


Kijelentem, hogy az összeférhetetlenség megszüntetésére az alábbiak szerint intézkedtem:

Kijelentem, hogy az érintettség közzétételét külön űrlap csatolásával kezdeményeztem.

Kelt: Budapest, 2016. március 29.



ÉPÍT-TÓTH Kft.

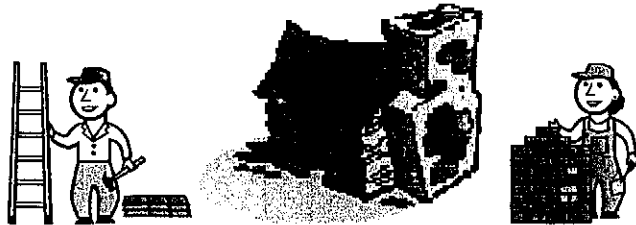

1045 Budapest, Klára u. 3.
Tel.: 06209-444-731
06309-648-756

Költségvetés

Készült: Bp. VII. ker.Dózsa Gy u 10 udvar betonozási munkáiról

<u>TEL:</u>	<u>ANYAG:</u>	<u>DÍJ:</u>
Betonaljzat bontása m ² D: 1.450.-		142.100.-
Ükörképzs soderterítéssel döngöléssel m ² A: 1.600.- D:2.100.-	156.800.-	205.800.-
Betonozás készítése m ² A: 2.950.- D: 3.200.-	289.100.-	313.600.-
Betonháló elhelyezése m ² A: 950.- D: 1.100.-	93.100.-	107.800.-
Incében lévő I gerenda rozsdamentesítése.festése m A:750.- D:1.100	30.000.-	44.000.-

Udvaron lévő kupola festése

db	A: 4.200.-	16.800.-	
	D: 5.100.-		20.400.-

Sitt elszállítás

m3	A: 5.500.-	55.000.-	
	D: 5.500.-		55.000.-

nyagköltség: 640.800.-


g. ig. ktsg. 15% : 64.080.-

unkadíj: 888.700.-

sszesen: 1.593.580.-

fa: 27%: 430.267.-

INDÖSSZESEN: 2.023.847.-

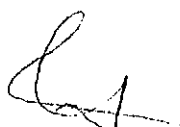
TÓTH KFT.
1046 Bp., Klára u. 3.
Tel: 1132556-2-41

Név: DÓZSA GY.ÚT 10.THÁZ.
Város: Budapest
Utca, házszám: Dózsa Gy.Út 10.
Irányítószám: 1075

Számlavezető fiók: VII. KERÜLETI FIÓK
Ügyintéző: Konkoly Anna
+361/462-9006
Iktatószám:

IGAZOLÁS

Igazoljuk, hogy a(z) DÓZSA GY.ÚT 10.THÁZ. az OTP Bank Nyrt.-nél vezetett alábbiakban megadott bankszámlájának **rendelkezésre álló egyenlege** a következő:

Számlaszám	Számlanév	Dátum	Egyenleg
11707024-20421250	DÓZSA GY.ÚT 10.THÁZ.FELÚJ.SZLA.	2016.03.30 09:09	1 796 672,00 (HUF)

Az igazolást Ügyfelünk kérésére állítottuk ki 1 példányban.

Budapest, 2016. március 30.

Tisztelettel:

Lakatos László
Fiókvezető

OTP BANK Nyrt.

Budapesti Régió
VII. Király utca 49. Fiók
1.

VII. KERÜLETI FIÓK

Konkoly Anna
Vállalkozói referens

STATIKAI SZAKVÉLEMÉNY
az udvar alatti pince állapotáról és a szükséges munkálatokról.

A Budapest VII. ker. **Dózsa György út 10. sz.** ingatlan egy a XX. sz. elején, az utca frontjára zártan, valamint a bal és hátsó telekhatárra, egy udvar köré U alakban épült pince, földszint, két emelet magastetős lakóház, részben az udvar alatt is pincével. Az épület-földszintjén és emeletein a közlekedést a három épületszárnyra épített függőfolyosókkal oldották meg. A telken valamikor már létezett egy a XIX. sz.-ban épület ház, aminek megmaradt faragottkő-tégla vegyes falai az udvar alatti pincében láthatók.

A társasház az udvar alatti pincében aggasztó meghibásodásokat észlelt, ezért felkérték a pince állapotát vizsgáló és a szükséges munkálatokat megjelölő szakvélemény készítésére. Munkámat szemrevételezéssel, mérésekkel, kis feltárásokkal és ellenőrző számításokkal végeztem, következtetéseimet az alábbiakban foglaltam össze.

1. Az udvar alatti pince.

1.1. Szerkezete.

A tárgyi pince függőleges tartószerkezetét a valamikor elbontott épület megmaradt pince falai alkotják. A pincét a tartófalakra támasztott hengerelacél gerendák közzé öntött vasbeton lemezes födémmel zárták le, aminek össz vastagsága 45 cm. Ezt az új épület elkészülte után építhették és a földszinti függő-folyosó alatti területet is az udvar alatti pincéhez csatolták.

Megjegyzendő, hogy az udvar közel egyharmada alatt nincs pince.

A pincének három pontján a vasbeton lemezbe szellőző nyílást készítettek, felettük az udvar szintje fölé emelt acéllemez tetőkkel. A régi falak között az udvar alatti pincét téglalakkal még kisebb termekre osztották.

A pince feletti udvarnak, közel 2,00x2,00 m.-es, táglási – sülyedési hézagokkal osztott, kavicságyra helyben öntött beton burkolata van. Az udvar többi felületén 40x40 cm-es betonlapokból készült a burkolat.

Az egész udvar területének közepe táján egy víznyelőt is készítettek, a pince nélküli területen. Az udvar egész területének jól megvalósított lejtése van a víznyelő felé. A víznyelő az épület bejárati folyosója tengelyébe épített aknába van kötve és onnan az utcára vezető bekötő csatorna vezetékbe.

Lásd a P. 1. és P. 2. tervlapokat.

1.2. Állapota.

Az udvar alatti pince általános állapota megfelelő, használható, néhány észrevételtől eltekintve:

-- Az udvar területének burkolatán az idők folyamán meghibásodások keletkeztek, a pince felett is, ahol a csapadék behatol egészen a födémgig, mint az „a” terem felett.

-- A három szellőző nyílás ellenére a pince szellőzése nem kielégítő: a fentebb említett válaszfalak a területet úgy osztják fel, hogy az gátolja a légáramlást, nem tud kialakulni a szükséges huzat, zsáktermek keletkeztek (pl. „a” terem), ahol a levegő megreked.

-- A pince levegője a fentiek következtében párával telített, a födém acélgerendái felületén a pára kicsapódik, kellő védő réteg híján korrodálja azt.

-- A hengerelacél gerendák alsó övlemeze mindenütt korrodálódott, revesedett, a revesedés mértéke általában nem haladja meg a 2 mm.-t. A gerendák teherbírását ellenőriztem, **megfelel**.

-- Az „a” terem két gerendája övlemezén a revesedés mértéke jelentős, eléri a 4 mm.-t, a tartó teherbírása jelentősen csökkent, de még **megfelel**.

Szükséges kiemelni, hogy a pince feletti betonfödém alsó felületén nincs nyoma a lemez vasalatának, az acélt takaró réteg megfelelően vastag; a betonacélt csak a felülről behatoló víz korrodálhatja.

2. Szükséges munkálatok.

Mindenek előtt szükséges meggátolni a pince földem beázását, illetve az udvar burkolatát helyreállítani, első sorban a pince felett.

Felmérve az udvar állapotát és tekintettel a társasházak általános anyagi állapotára, úgy gondolom hogy az udvar burkolatának teljes felújítását még kellően pótolni lehet néhány helyi beavatkozással:

A munkálatok megkezdéséről a szakvélemény készítőit értesíteni kell.

2.1. Burkolat javítások.

2.11. Az „a” terem felett és a két burkolat találkozási vonalán.:

-- Az össze repedezett mezőket, flexszel vágott egyenes és párhuzamos vonalak között feltörni, a helyüket kitakarítani, a kavicságyat elrendezni, majd vissza betonozni. A visszabetonozást úgy kell végezni, hogy előzőleg a megtartott burkolat vágás felületére „ADEKA ULTRA SEAL” 20x5 mm. – es szallagot ragasztanak.

2.12. Az összeropedezett burkolatoknál. (A kapubejárat és a pincelépcsőnél.)

A kérdéses felületeket flexszel körbe vágni, a károsodott burkolatot feltörni, majd a megörzött burkolatok vágás felületére „ADEKA ULTRA SEAL” 20x5 mm. – es sávot ragasztani, a kavicságyat elrendezni és a burkolatot vissza betonozni.

2.13. A megsüllyedt burkolat helyreállítása.

-- A burkolatot óvatosan felbontani, a kavicságyat elrendezni, arra homokágyat teríteni, vízmértekkel ellenőrizve.

-- A burkolólapokat vissza helyezni, megfelelő lejtéssel.

2.14. Hézagok feltöltése. (a 2,00x2,00 m.-es és 40x40 cm.-es mezők között.)

-- A hézagokat hegyes szerszámmal kikaparni, kefével, ecsettel kitakarítani.

-- Az üres hézagokat „ADEKA P-201 gittel” feltölteni.

2.2. Az acélgerendák helyreállítása.

2.21. Az „a” terem két gerendája.

-- A gerendák alsó övlemezéről a revésedést spaklival, vésővel eltávolítani.

-- Az acél felületeket drótkéfével letakarítani.

-- Az acél felületet két rozsdagátló és két fedő mézolásal a korróziótól megvédeni.

2.22. A többi acélgerenda.

-- A pince válaszfalán 60x60 cm.-es nyílásokat készíteni a léghuzat elősegítésére.

-- Az acél felületeket drótkéfével letakarítani.

-- Az acél felületet két rozsdagátló és két fedő mézolásal a korróziótól megvédeni.

3. Ellenőrző számítások. A hengereltacél gerendák 1920 előtti $\sigma_H = 175 \text{ N/mm}^2$.

3.1. Az „a” terem két gerendája. I. 180. $W = 184,7 \text{ cm}^3$. $M_H = 32,32 \text{ kNm}$.

Terhek: -- a földem önsúlya $11,50 \text{ kN/m}^2$. korrózió vg. 4 mm. $\Rightarrow \Delta W = 28,62 \text{ cm}^3$.

-- esetleges terhek $\frac{3,90}{15,40 \text{ kN/m}^2}$ $W_{csök.} = 156,1 \text{ cm}^3$. $M_{cs} = 27,31 \text{ cm}^3$.

$L = 3,00 \text{ m.} \Rightarrow M_{max} = 17,33 \text{ kNm.} < M_{cs.} \text{ jó.}$

3.2. A többi gerenda. I. 240. $L = 5,50 \text{ m.}$ $W = 398,8 \text{ cm}^3$. $M_H = 69,79 \text{ kNm}$.

korrózió vg. 2 mm; $\Delta W = 22,00 \text{ cm}^3$. $W_{csök.} = 376,8 \text{ cm}^3$. $M_{cs} = 65,94 \text{ cm}^3$.

$M_{max} = 58,23 \text{ kNm.} < M_{cs} \text{ megfelel.}$


Budapest 2014 március.

Készítette:

Varga Lajos okl. építőmérnök. T2-01-5848.

1068 Budapest Király utca 108.3.1.

Telefon: 3 22 53 88.

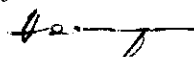


ÁRAZATLAN KÖLTSÉGVETÉS.
az udvar alatti pince feletti földemen a szükséges munkálatokról.


Burkolat javítások.

- 1.1. Az „a” terem felett és a két burkolat találkozási vonalán.:
-- Az össze repedezett mezőket, flexszel vágott egyenes és párhuzamos vonalak között feltörni, $4,50 \times 1,50$ 7,00 m².
-- A kivágott beton helyét kitakarítani, a kavicságyat elrendezni. 7,00 m².
-- A megtartott burkolat vágás felületére „ADEKA ULTRA SEAL” 12,00 m.
20x5 mm. – es szallagot ragasztani
-- Az egész felületet vissza betonozni. $7,00 \text{ m}^2 \times 0,10 \text{ m}$. 0,70 m³.
- 1.2. Az összeropadott burkolatoknál. (A kapubejárat és a pincelépcsőnél.)
-- A kérdéses felületeket flexszel körbe vágni, a károsodott burkolatot feltörni, kitakarítani, kavicságyat elrendezni $2,50 \times 4,00 + 4,00 \times 1,50 =$ 16,00 m².
-- A megörzött burkolatok vágás felületére „ADEKA ULTRA SEAL” 20,00 m.
20x5 mm. – es sávot ragasztani.
-- A burkolatot vissza betonozni. 1,60 m³.
- 1.3. A megsüllyedt burkolat helyreállítása.
-- A burkolatot óvatosan felbontani, a kavicságyat elrendezni, arra homokágyat teríteni, vízmértékkel ellenőrizve. 3,60 m².
-- A burkolólapokat vissza helyezni, megfelelő lejtéssel. 3,60 m².
- 1.4. Hézagok feltöltése. (a $2,00 \times 2,00 \text{ m}$ -es és $40 \times 40 \text{ cm}$ -es mezők között.)
-- A hézagokat hegyes szerszámmal kikaparni, kefével, ecsettel kitakarítani. 22,00 m.
-- Az üres hézagokat „ADEKA P-201 gittel” feltölteni. $1,20 \times 3,00 \text{ m}$. 22,00 m.
- Acélgerendák helyreállítása.**
- 1.1. Az „a” terem két gerendája.
-- A gerendák alsó övlemezéről a revésedést spaklival, vésővel eltávolítani. 0,70 m².
-- Az acél felületeket drótkefével letakarítani. 0,70 m².
-- Az acél felületet két rozsdagátló és két fedő mézolásal a korróziótól megvédeni. 0,70 m².
2. A többi acélgerenda.
Az acél felületeket drótkefével letakarítani. 5,00 m².
Az acél felületet két rozsdagátló és két fedő mézolásal a korróziótól megvédeni. 5,00 m².

Budapest 2014 március.

Készítette:
Varga Lajos okl. építőmérnök. T2-01-5848.
1068 Budapest Király utca 108.3.1.
Telefon: 3 22 53 88.

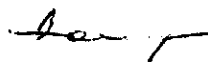

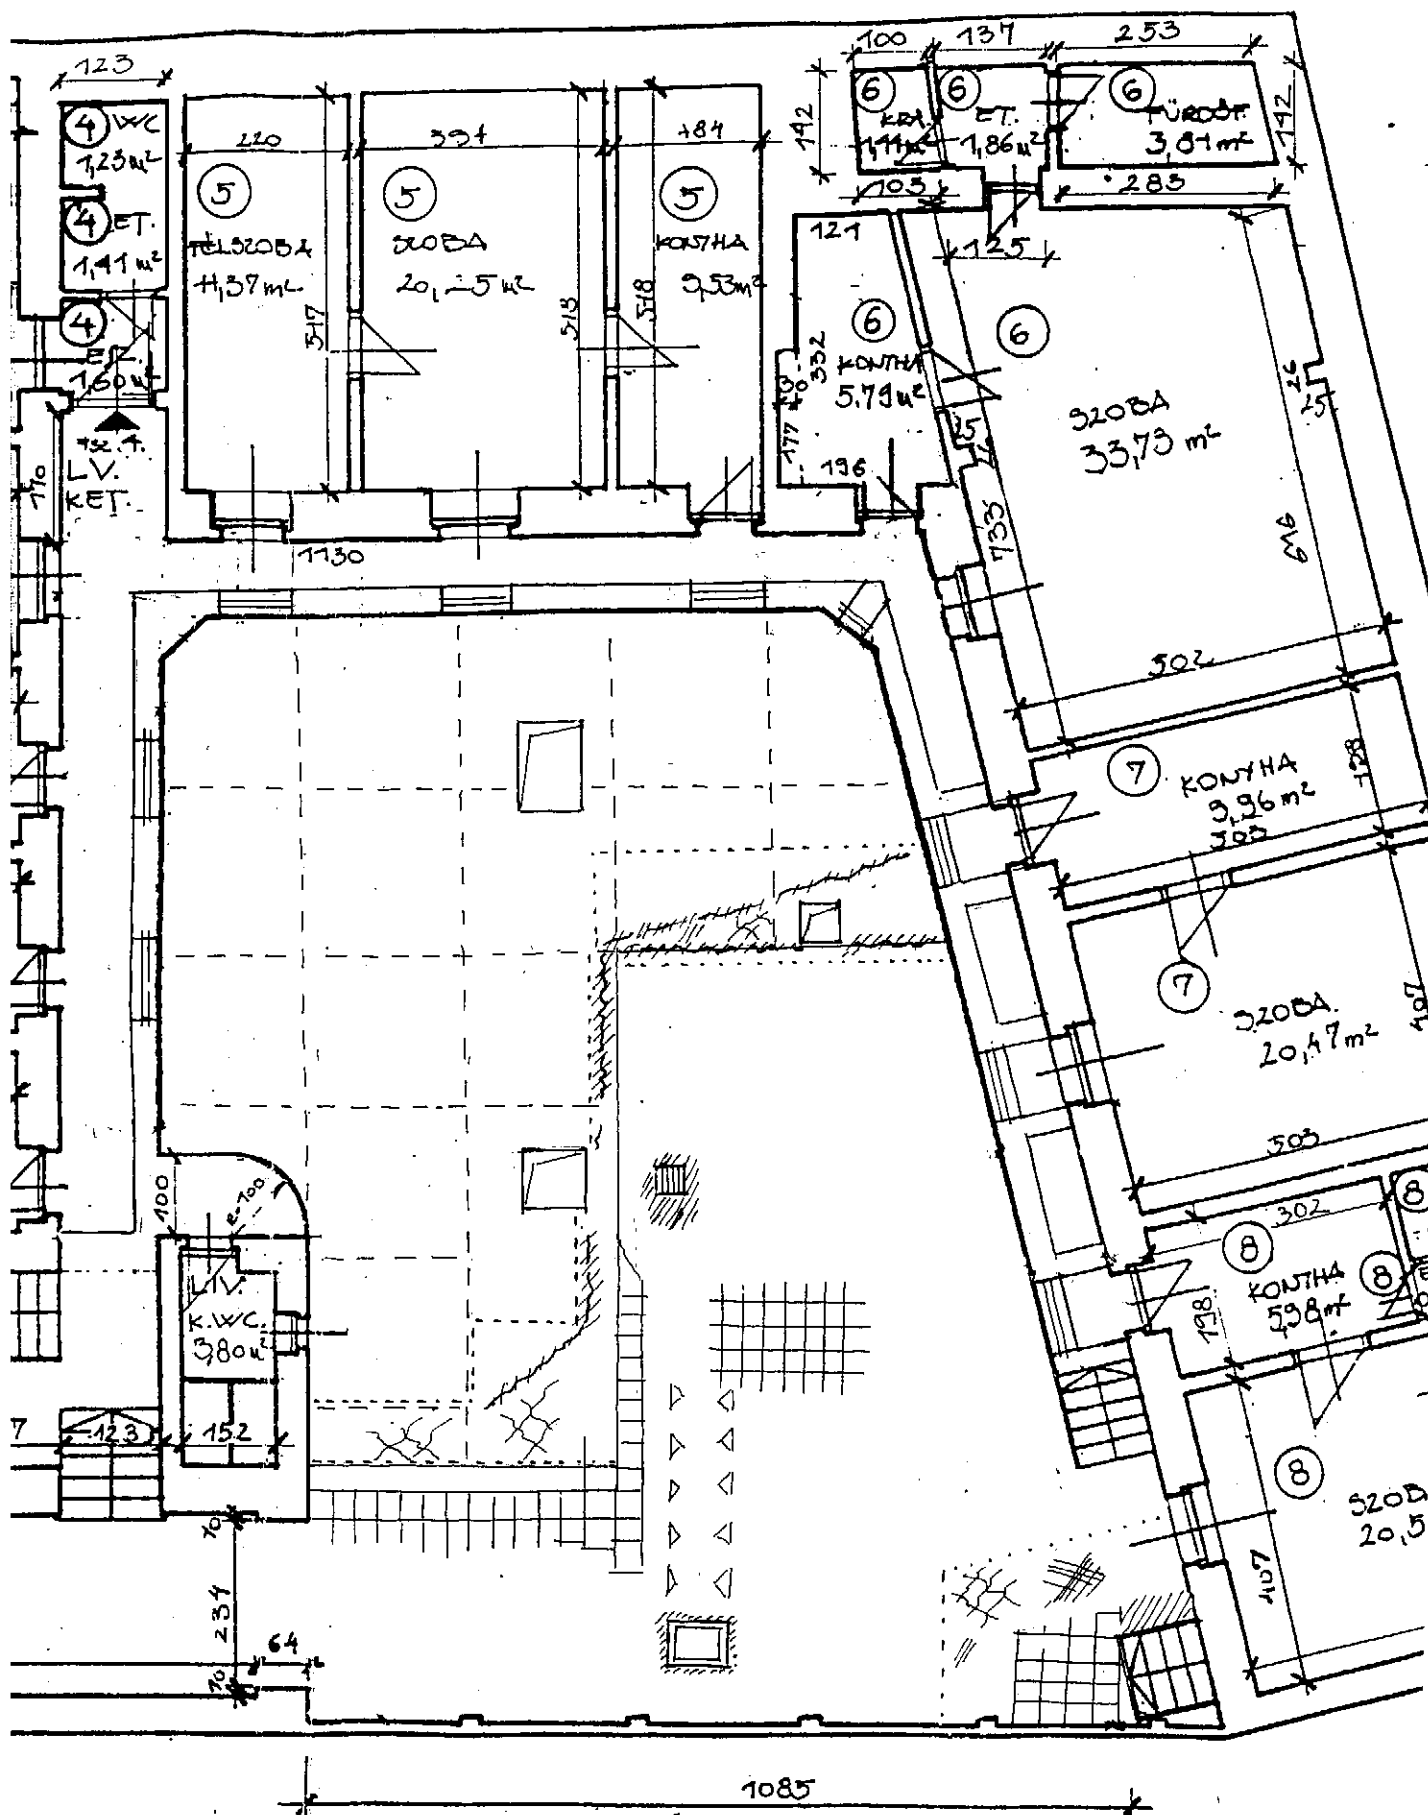

Felmagyarázat:


- ~~~~~ Átrepedt. burkolat.
- /////// Repedezett burkolat
- △△△ Teknősen megsüllyedt.
- Betonvágás.

BUDAPEST VII. KER.
DÓZSA GYÖRGY ÚT 10.

TÉRSZABÁZS ALAPÍTÓ OKIRAT
MŰSZAKI DOKUMENTÁCIÓ

UDVAR.

1:100

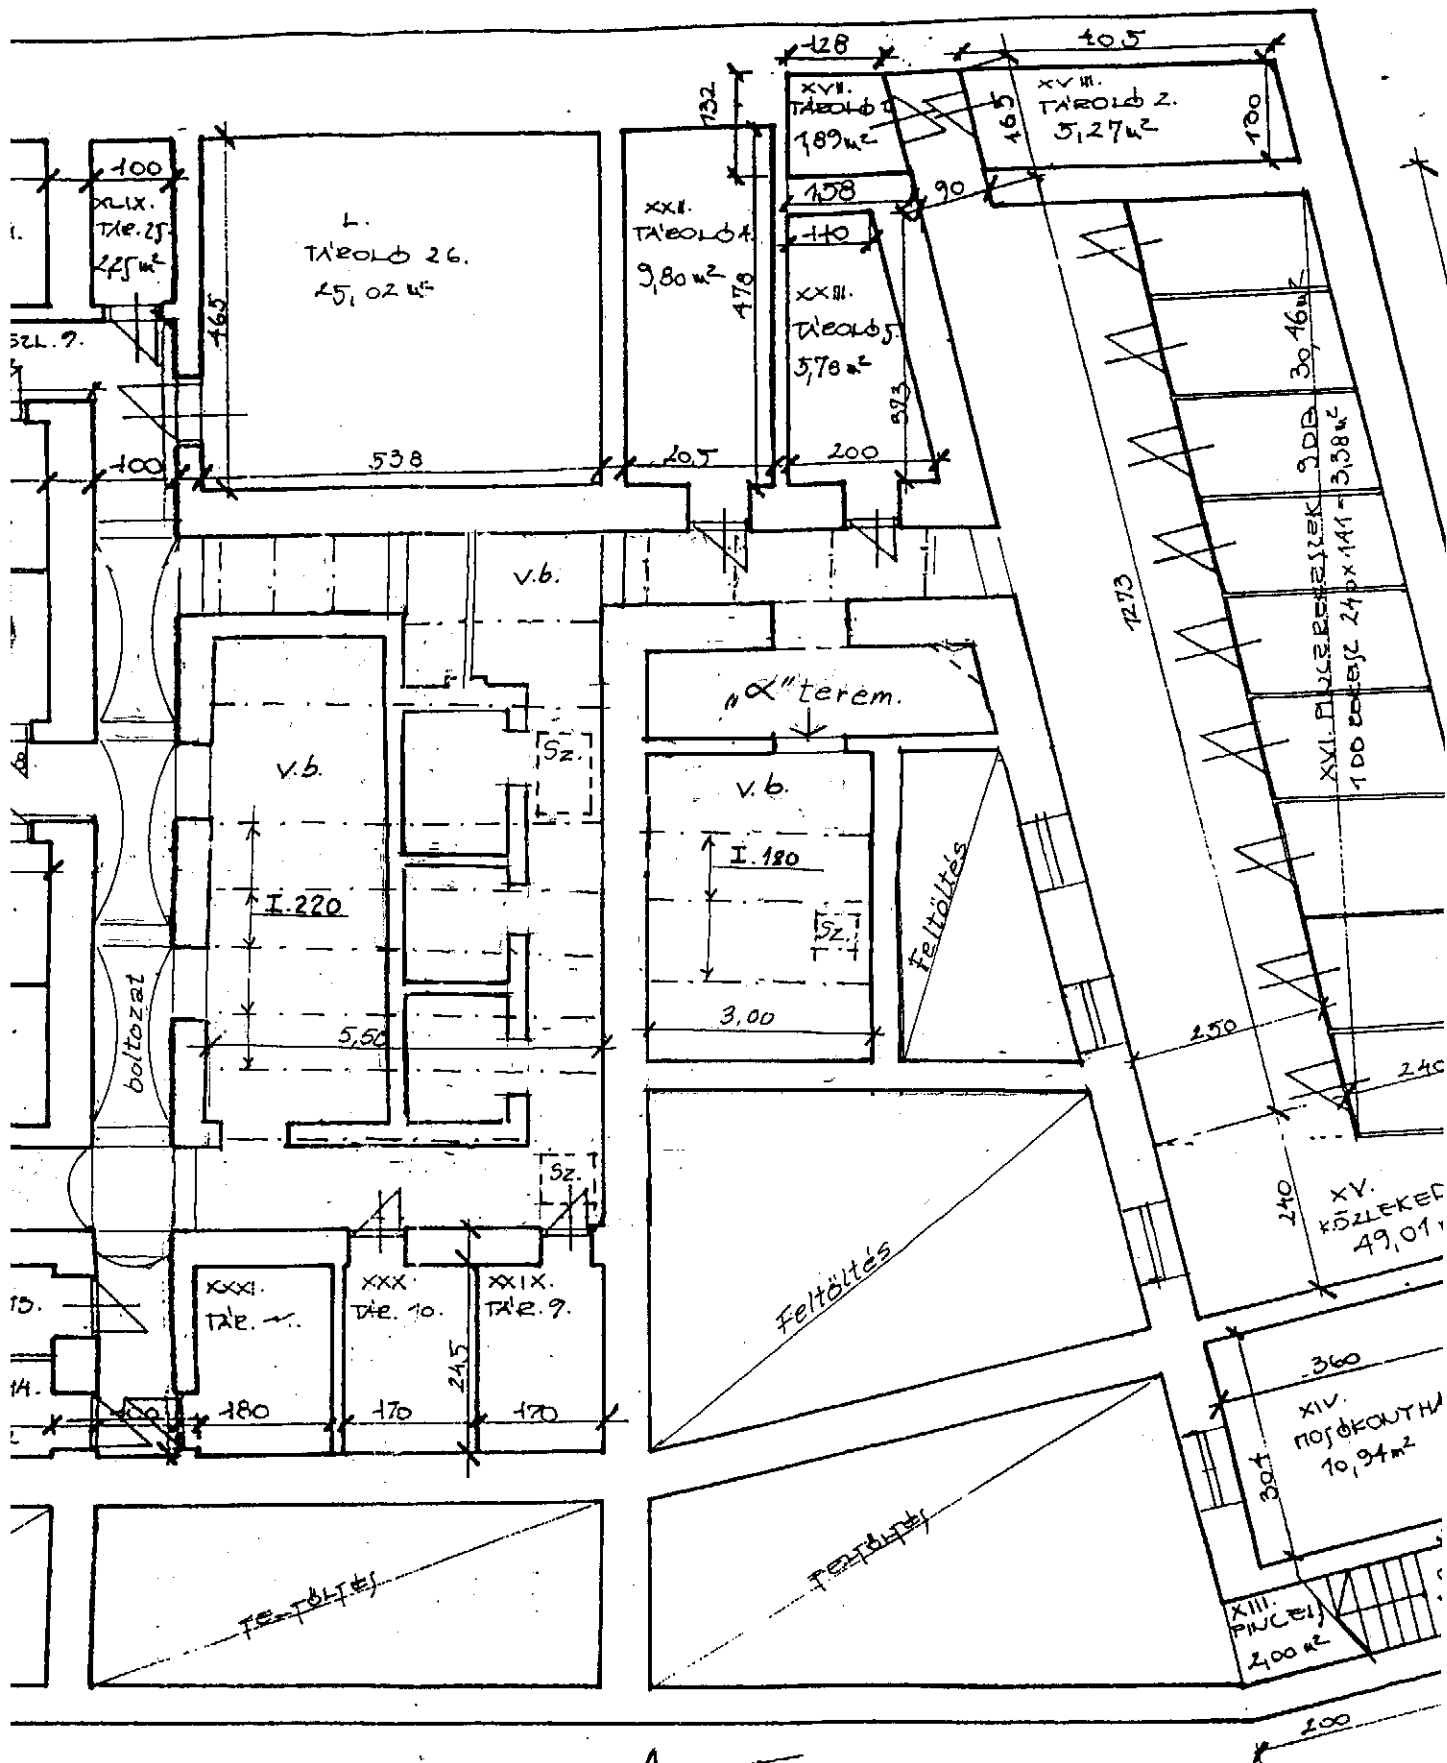

Point

Pincefödém önsúlya:

- Burkolat	1,73 kN/m ²
- Feltöltés	6,32 "
- Vasbeton lemez	3,45 "
	11,50 kN/m ²

BUDAPEST VII. KER.
DÓZSA GYÖRGY ÚT 10.

TÁRSASHÁZ ALAPÍTÓ OKIRAT
NÖVEKVI DOKUMENTÁCIÓ

PINCE

m = 1:100



Erzsébetvárosi Önkormányzati Vagyongazdálkodási Zártkörűen Működő Részvénytársaság
1071 Budapest, Damjanich u. 12. Tel.: 352-8654, 352-8655 Fax: 352-8679

MEGHATALMAZÁS

Alulírott dr. Csomor Sándor, mint az ERVA Zrt. vezérigazgatója

meghatalmazom

2013. április 25. napjától Kollár Miklós Társasház-kezelési csoportvezetőt a munkakörével kapcsolatos

- ERVA Zrt. kezelésében lévő társasházakkal kapcsolatos adóhatósági nyilatkozatok
- Fővárosi és kerületi pályázatok

aláírására.

Jelen meghatalmazás másra át nem ruházható.

Jelen meghatalmazás visszavonásig érvényes.

Budapest, 2013. április 25.

dr. Csomor Sándor
vezérigazgató
Meghatalmazó

Kollár Miklós
Társasház-kezelési csoportvezető
Meghatalmazott



ÜGYFÉLSZOLGÁLAT-Erzsébet krt. 6.

2016 MÁRC 31.

ÜSZI-E/...../2016

Budapest Főváros
VII. Kerület Erzsébetvárosi
Polgármesteri Hivatal

2016. évi Társasági Adatok alapján a polgárok - rendelkezésük alapján a munkaadóknak
Bp. VIII. ker. Dózsa Gy. út 10. Adatok