
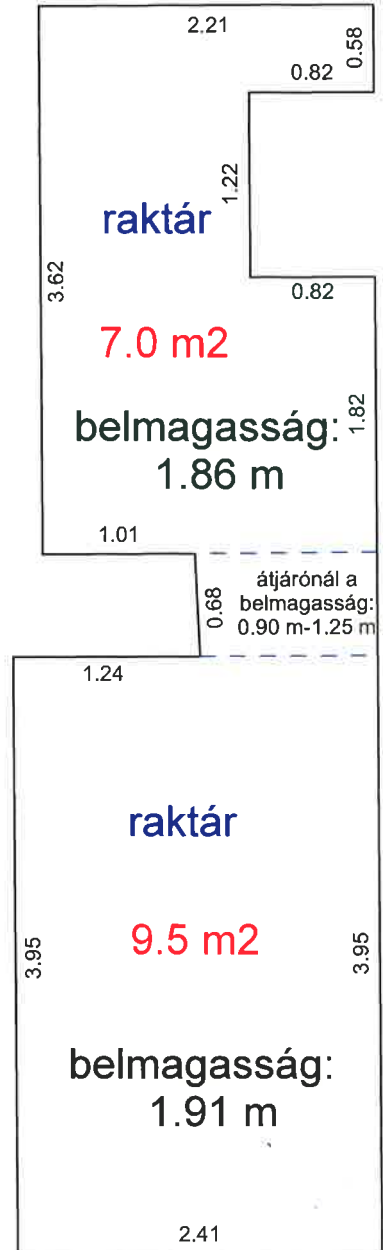


KIRÁLY UTCA 73. (34042/A/5 HRSZ)

HELYISÉG ALAPRAJZA

földszint
21.9 m2

galéria
16.5 m2

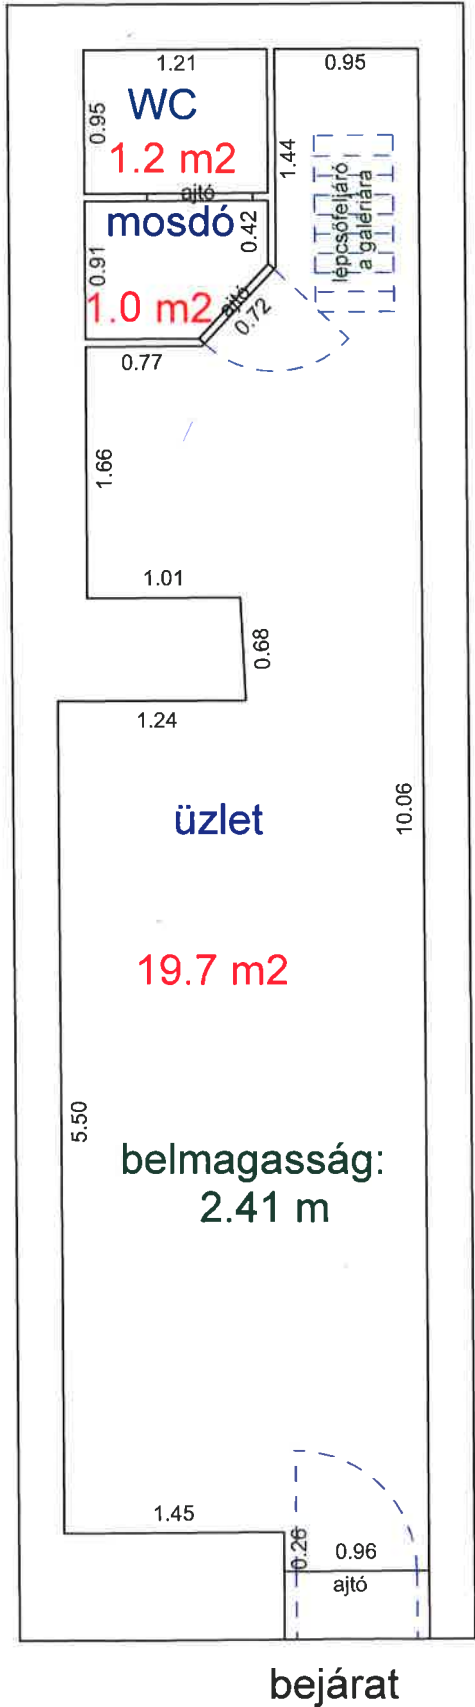

Méretarány = 1:50

terület: 38.4 m²