

FŐKÉTÜSZ

Fővárosi Kéményseprőipari Kft.

Postacím: 1399 Budapest Pf. 641

Telefon: 06/1-999-0664

Fax: 06/1-332-1150

E-mail: www.kemenysepro.hu

**FŐKÉTÜSZ**

BUDAPESTI KÉMÉNYSEPRŐ-IPARI NYILATKOZAT

FŐKÉTÜSZ

6 0 0 4 8 6 3 2

**Kéményseprő-ipari
nyilatkozat****FŐKÉTÜSZ**

Vizsgálati cím / Építkezés helye: 1071 Budapest, Dembinszky utca 45

HRSZ 1.: 33348

HRSZ 2.:

Nyilatkozatszám: 195/2016/MS/SZ

Rendelésszám: 160000228289/MS10712SZ

Megrendelő: TÁRSASHÁZ

1071 Budapest, Dembinszky utca 45 1 ép.

Tulajdonos: TÁRSASHÁZ

1071 Budapest, Dembinszky utca 45 1 ép.

Tervező:

ÜGYFÉLSZOLGÁLAT-Garay u. 5.

2016 JÚL 08.

ÜSZI-G/1915/2016

Budapest Főváros
VII. Kerület Erzsébetvárosi
Polgármesteri Hivatal

Budi

NYILATKOZAT

Nyilatkozat célja: Helyszíni szaktanácsadás

Nyilatkozat tárgya: Kéményseprő járda/égéstermék elvezető(k) felső megközelítési lehetőség műszaki megfelelőségének kéményseprő-ipari szempontból történő vizsgálata / HASZNÁLATBAVÉTELI ENGEDÉLYEZÉSI ELJÁRÁSHOZ NEM HASZNÁLHATÓ FEL!

Érintett építmény jellege: Kéményseprő járda

Tervezett vagy tervezéssel, ill. helyszíni szaktanácsadással érintett égéstermék-elvezető(k) darabszáma: 0

Értékelés:

Megrendelésük alapján helyszíni kéményseprő-ipari műszaki szaktanácsadást végeztünk a fenti címen.

Megfelelő

A minősítés az alábbi követelmények együttes betartása esetén érvényes.

Jogszabályi és szabvány követelmények:

Jogszabályi követelményekből adódó kikötések:

Budapest Főváros VII. Kerület Erzsébetvárosi Polgármesteri Hivatal		
Központ, 1075		
Iktatószám: 1/31198/2016/41		
2016 JÚL 08.		
előszám:	meléklet	előadó:
44382		0451
2015		

Hibák, hiányosságok és egyéb észrevételek:

Helyszíni kéményseprő-ipari vizsgálatunk során megállapítottuk, hogy a csatolt tetőrajz szerinti 5/4, 6/2, 7/2, 9/4, 10/4, sz. kéménycsoportok tetőn kívüli megközelíthetősége kéményseprő-járda létesítésével megfelelően biztosított.

Kéményseprő-ipari nyilatkozatunkat Varga Lajos (TT 01-5848) kéményseprő-járdára vonatkozó statikai nyilatkozatának figyelembe vételével adjuk ki.

Vizsgálatunk során az MSZ 845:2012 sz. (Égéstermék-elvezető berendezések tervezése, kivitelezése és ellenőrzése) vettük figyelembe.

Általános követelmények és feltételek:

FŐKÉTÜSZ

Fővárosi Kéményseprőipari Kft.

Postacím: 1399 Budapest Pf. 641

Telefon: 06/1-999-0664

Fax: 06/1-332-1150

E-mail: www.kemenysepro.hu



FŐKÉTÜSZ

BUDAPESTI KÉMÉNYSEPRŐIPARI KFT.

Nyilatkozatszám:

195/2016/MS/SZ

Rendelésszám:

160000228289/MS10712SZ

Vizsgálati cím / Építkezés helye: 1071 Budapest, Dembinszky utca 45

HRSZ 1.: 33348

HRSZ 2.:

Megrendelő: TÁRSASHÁZ

1071 Budapest, Dembinszky utca 45 1 ép.

Tulajdonos: TÁRSASHÁZ

1071 Budapest, Dembinszky utca 45 1 ép.

Tervező:

NYILATKOZAT

Budapest, 2016.06.29

Bajkai Árpád

Vizsgálatot végző kéményseprő mester


Mesterlevél száma: 004726

Kocsis Krisztián

műszerezési osztályvezető

Mesterlevél száma: 004720

Átvevő neve, aláírása:

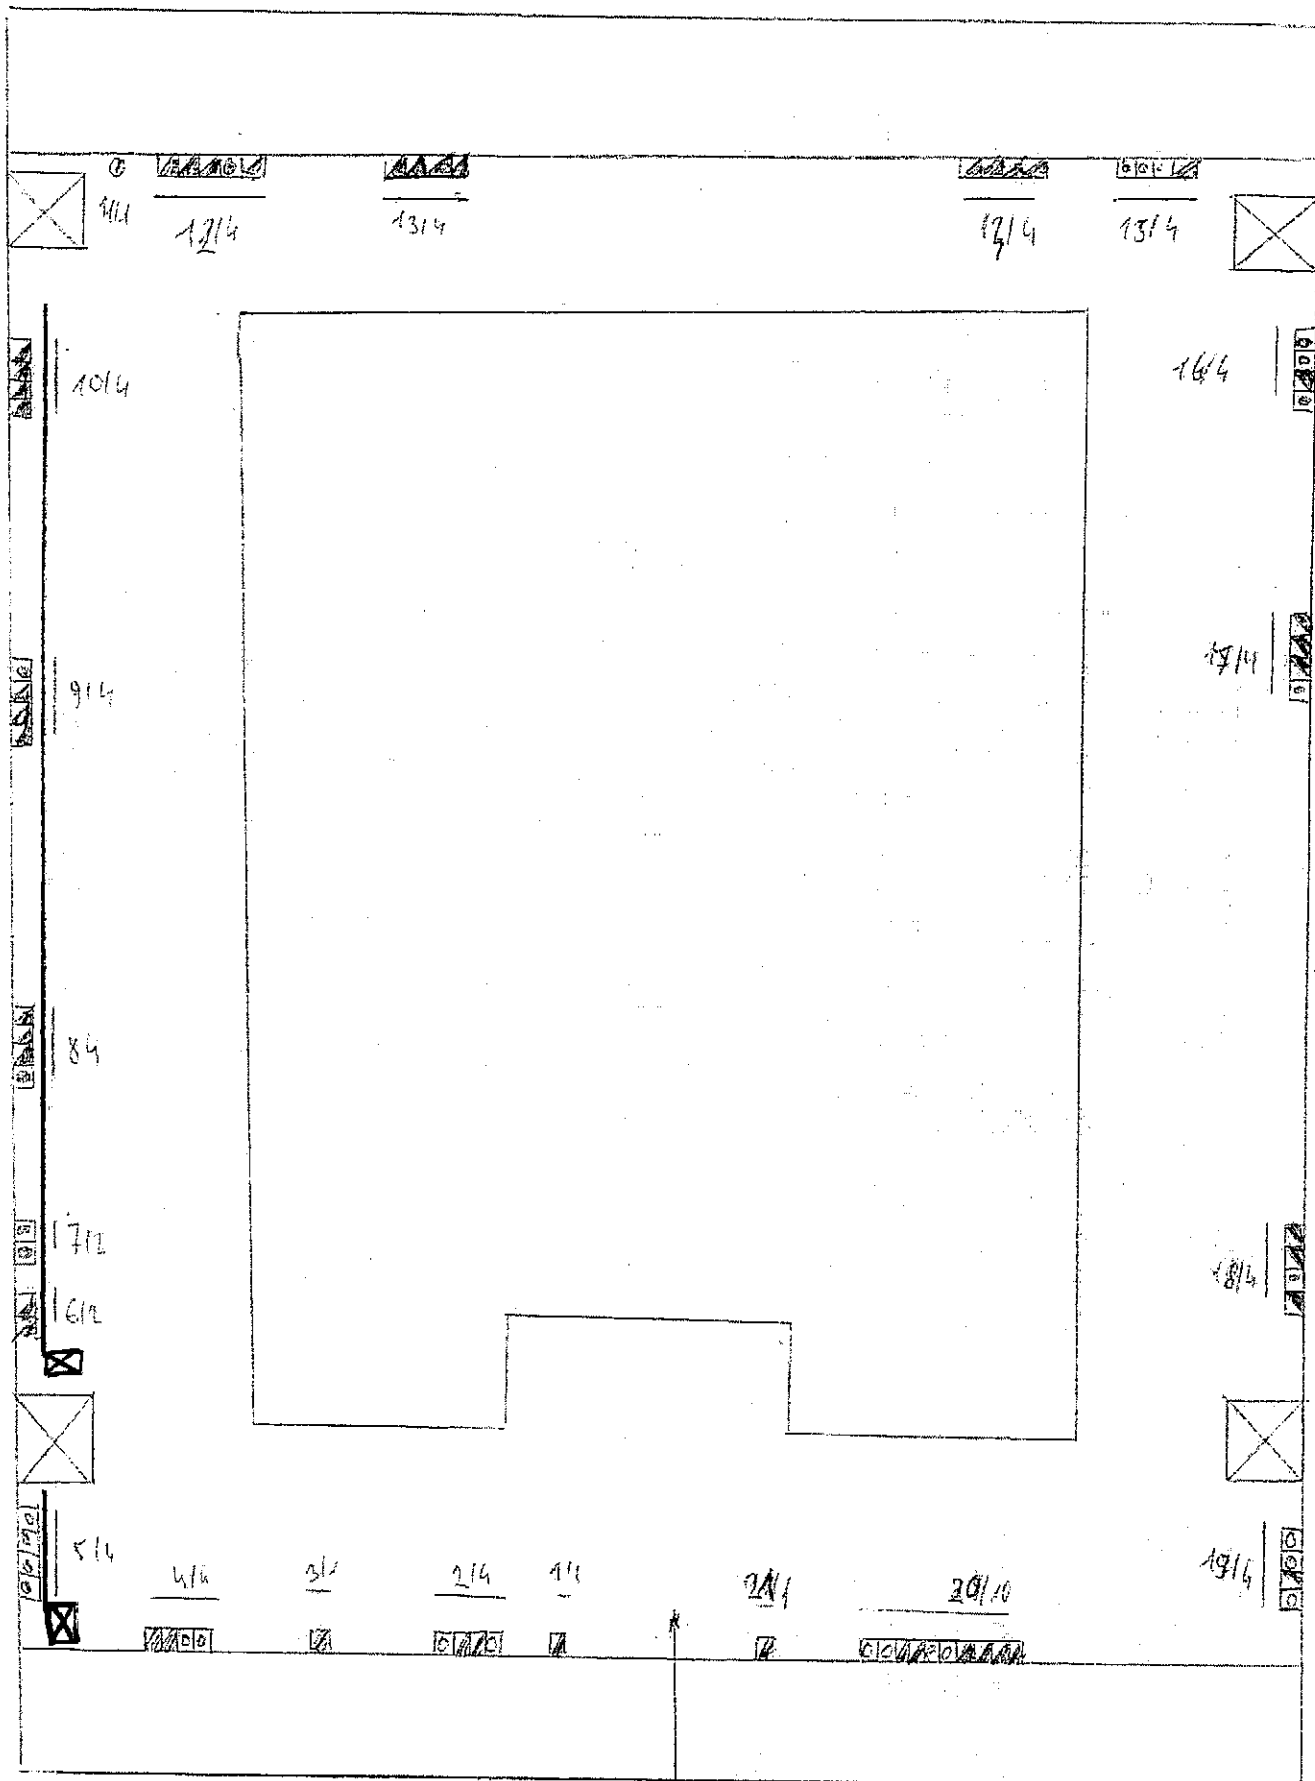

Рембинский 45

**BUDAPEST VII. KER.
DEMBINSZKI UTCA 45.
KÉMÉNYSEPRŐ JÁRDÁK.**

**MŰSZAK LEÍRÁS
kéményseprő járdák építéséhez.**

A Budapest VII. ker. **Dembinszki utca 45.sz.** egy a XX. sz. elején az utca frontjára zártan, egy udvar köré keretesen, egy hátsó udvarral épült pince, földszint, három emelet, magas-tetős lakóház. A jelen szakvélemény tárgyát képező kémények és kéményseprő járdák az épület bal telekhatárán, a tűzfal mentén helyezkednek el.

1. A kéményseprő járdák.

1.1. A kémények.

Jelen műszaki leírás az épület fent jelzet kéményeit szolgáló járdák szerkezeti felépítését, statikai ellenőrzését tartalmazza.

Az épület oldalszárnyai egy traktusúak. A tárgyi kémények az egytraktusú bal oldal szárnyon a tűzfal mentén találhatók. A cserép fedésű tetőzet síkja közel 35°-os dőlésszögű, álló-székes, kötőgerendás, szarufás tetőszerkezeten.

A kémények 2 és 5 füstjáratúak, 120-150 cm.-rel emelkednek a tető síkj fölé.

A kémények állapota még megfelelő, de az ellenőrzésükhöz és a karbantartási munkálatokhoz szükséges járdák állapota rossz, azokat újonnan kellett építeni.

1.2. A járdák szerkezeti felépítése.

A járdák fő alkotó elemei a tető szarufáira rögzített acél bakkok, amik egyben a járdák korlátjait is alkotják és a korlát fogantyúk, valamint az összekötő tartók amikre a készen beszerezhető taposó rácsokat fektetik. A taposó rácsok teherbírása 2,00 m. fesztávig (két szarufa között) megfelelő, de 2,00 m. felett a taposórácsok teherbírását hossztartókkal növelni kell.

Az utcához legközelebbi kéménynek némileg módosított szerkezetű járdát kell építeni. A kémény az utcai szárny tetőzete utcai lejtőjén található, ezért a járda bakkját két szomszédos szarufára kell szerelni, közöttük 1,00 m.-es távolsággal.

A bakkokat és korlát oszlopokat 20 x 40 x 2-es hidegen hajlított zártszelvényből, a korlátok fogantyúit 20 x 20 x 2-es zártszelvényből, a bokaléceket L_p20x5-ös laposacélból a járólapokat hordó rudakat L 30x30x4-es szögvasból készítik. A bakkokat a szarufákra M. 10-es menetes szárákkal fogják fel. A bakkokat vízszintesen, a járdák hosszában, a taposórácsokat hordó szögvasak, a korlát fogantyúk és a bokalécek fogják össze.

A járdák szerkezetét a műhelyben és a helyszínen hegesztéssel állítják össze, a varratok az illesztések egész hosszán legalább 3 mm. vastagak kel legyen.

1.3. A járdák anyaga.

A járdák építéséhez hengereltacél profilokat, acél zártszelvényeket alkalmaznak, amik határfeszültsége $\sigma_H = 190 \text{ N/mm}^2$, valamint a taposó rácsokat $\sigma_H = 240 \text{ N/mm}^2$ határfeszültséggel.

A kémények helyzetéről a tetőn és a járdák szerkezetéről tervlapot is mellékelek.

Budapest 2016 március 29.

Készítette.
Varga Lajos Okl. építőmérnök TT-01-5848.
1068 Budapest Király utca 108.3.1.
Telefon : 3 22 54.

ELLENŐRZŐ SZÁMÍTÁSOK.


Telefon : 3 22 54 .

Budapest VII. Ker.

Dembinszky utca 35.


KÉMENYSEPRÓFÁRDÁK.

TETŐ ALAPRAJZ. 1:500

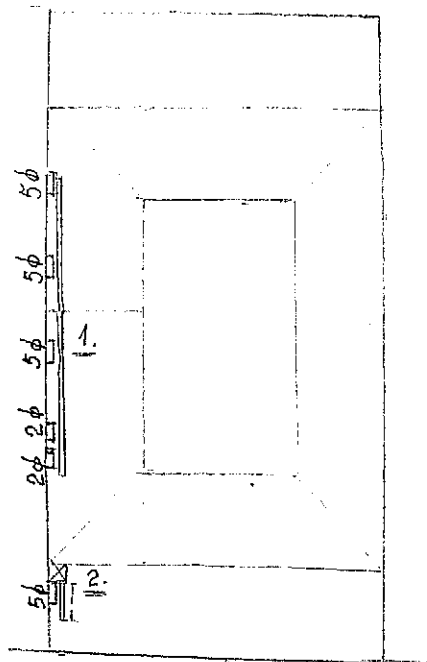


Dembinszky utca

2-2 részlet. 1:20

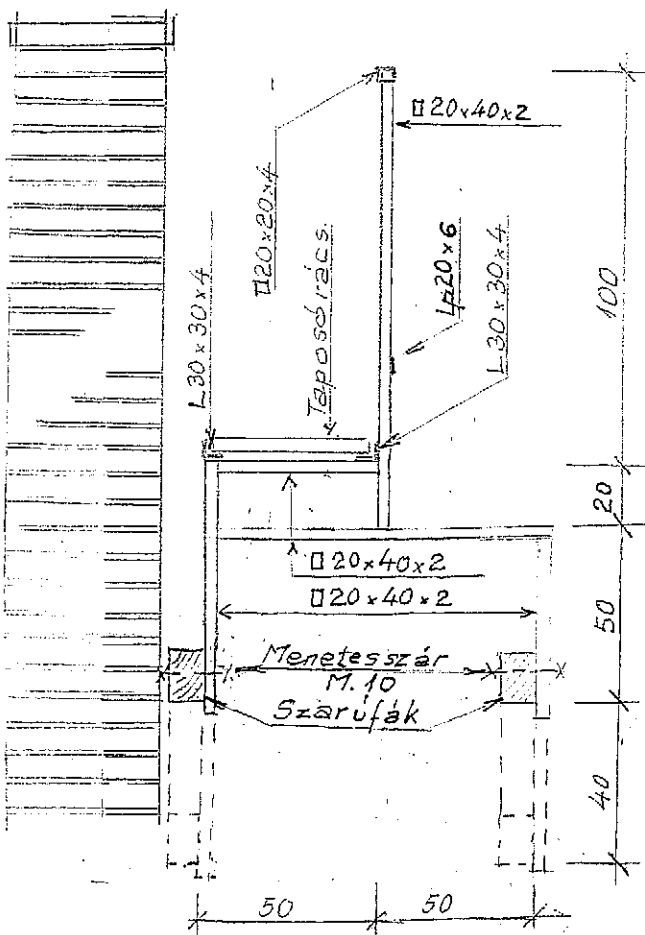

1-1 részlet. 1:20

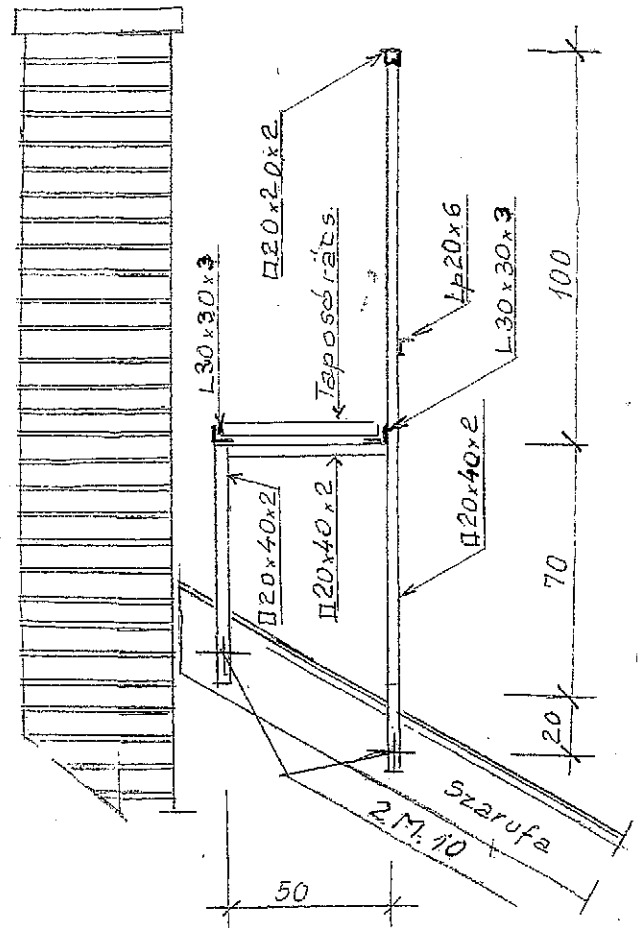

Megjegyzések:

- A méreteket a helyszínen ellenőrizni kell.
- A hegesztések az érintkezések egész vonalán legalább 3mm vastagok kell legyenek.

Készítette:

TI-01-5848.

Varga Lajos okl. építőmérnök

1068 Budapest Király utca 108.3.1.

Telefon: 3225388

Budapest 2016.06.16.