




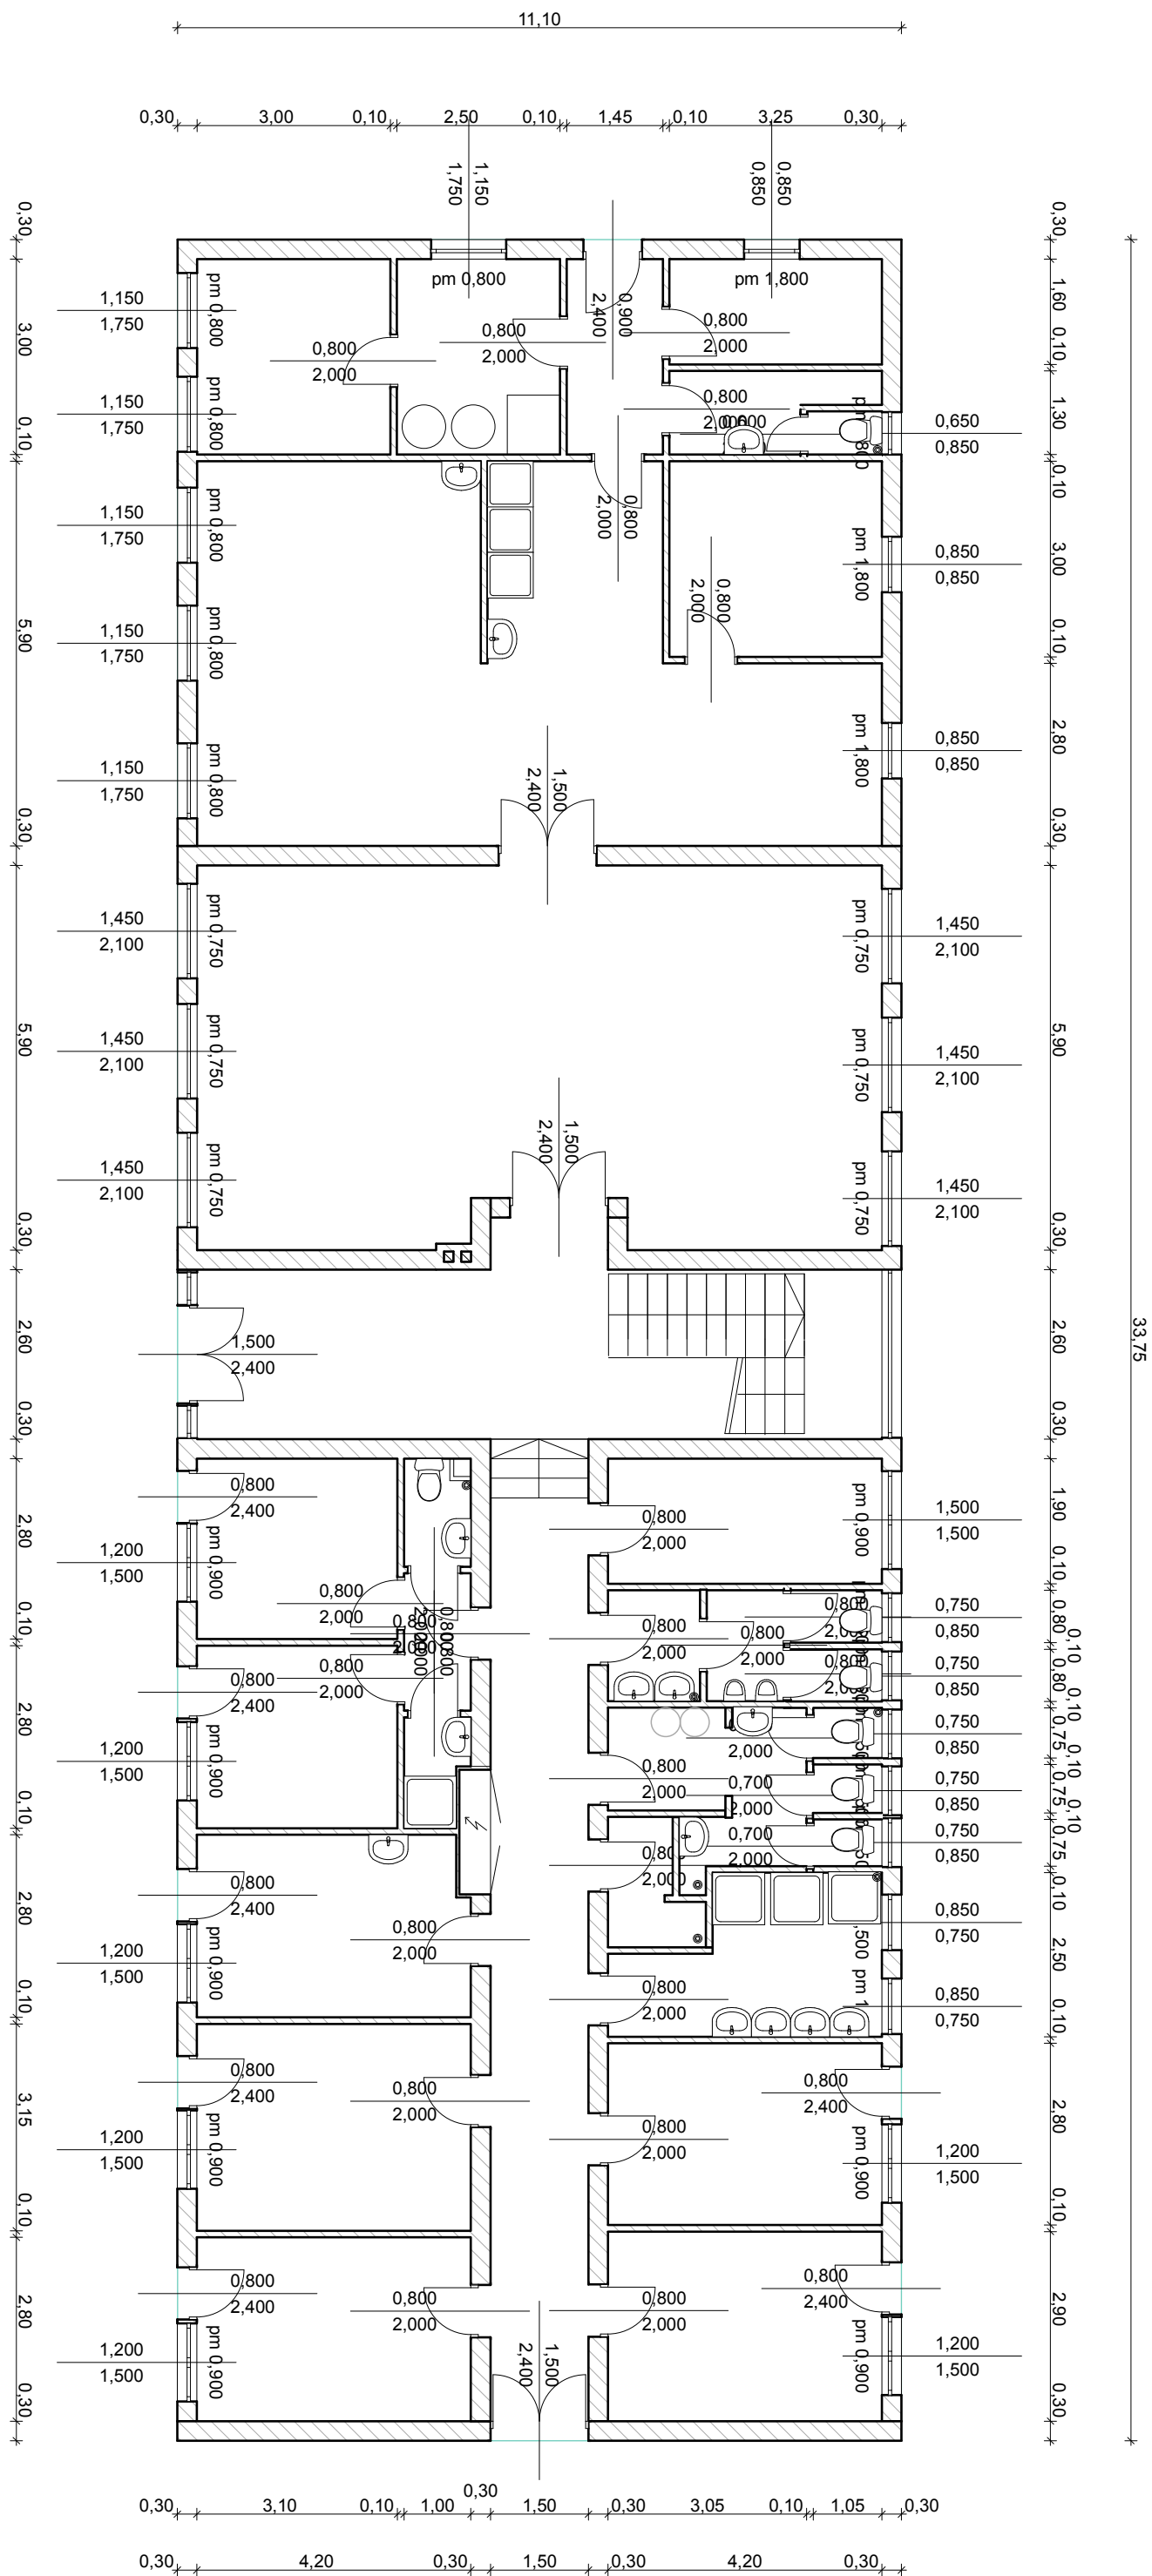

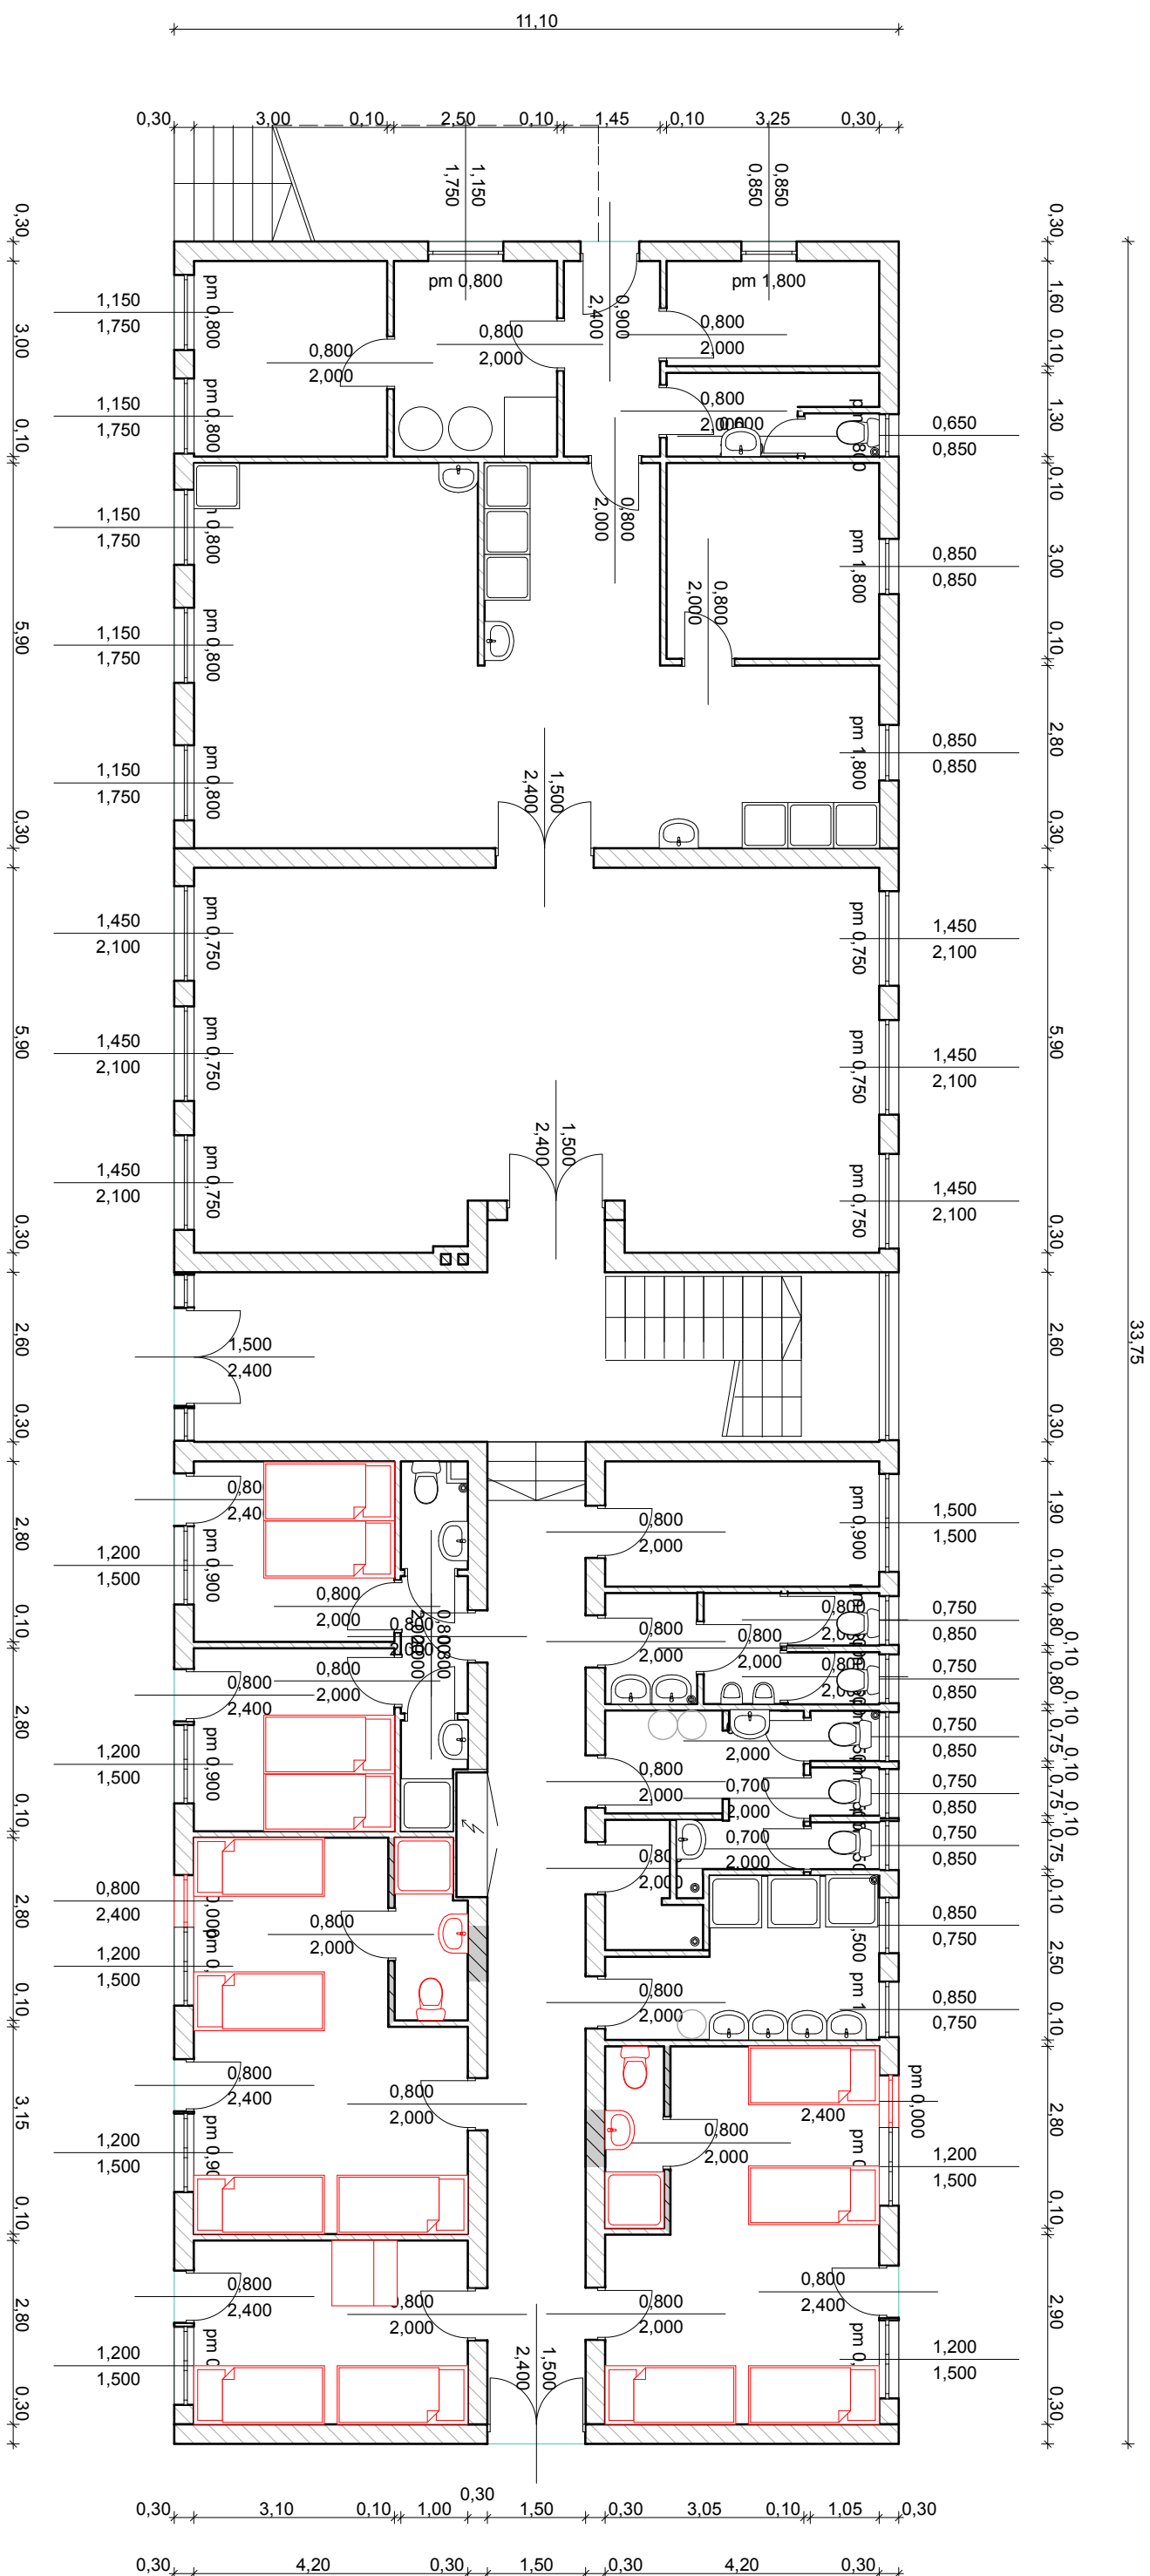



TERVEZETT FÖLDSZINTI ALAPRAJZ



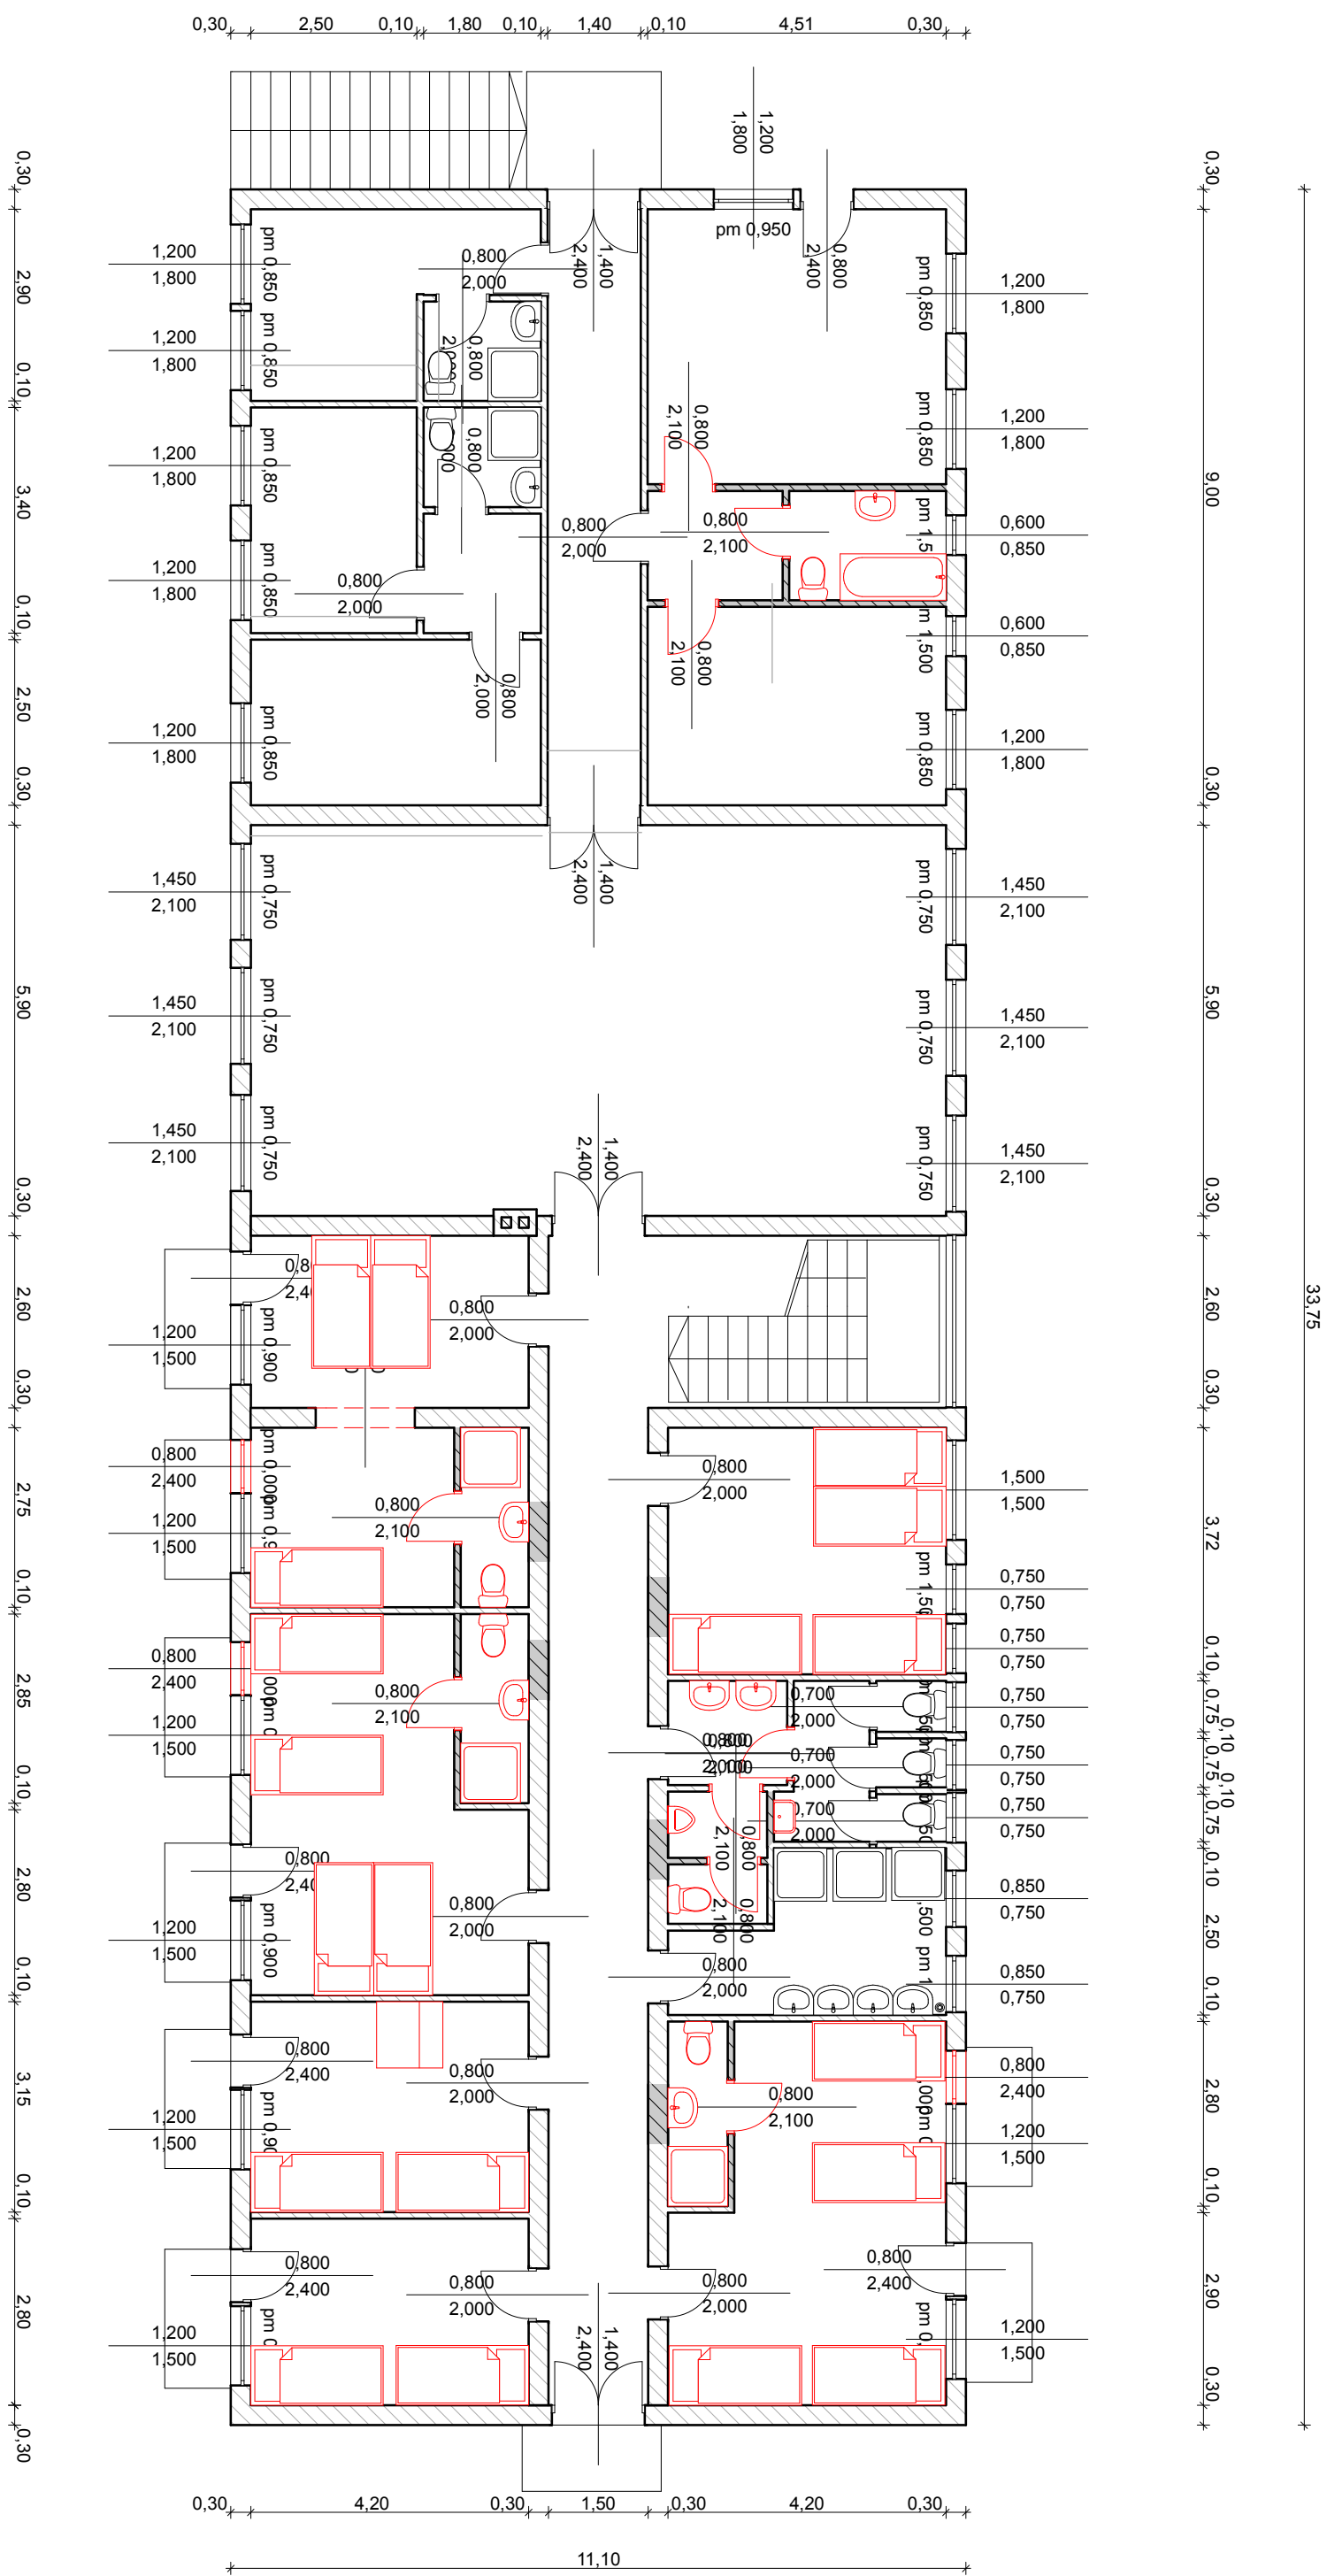

TERVEZETT ÚJ FAL (NYÍLÁS BEFALAZÁS, VÁLASZFAL)

TERVEZETT EMELETI ALAPRAJZ

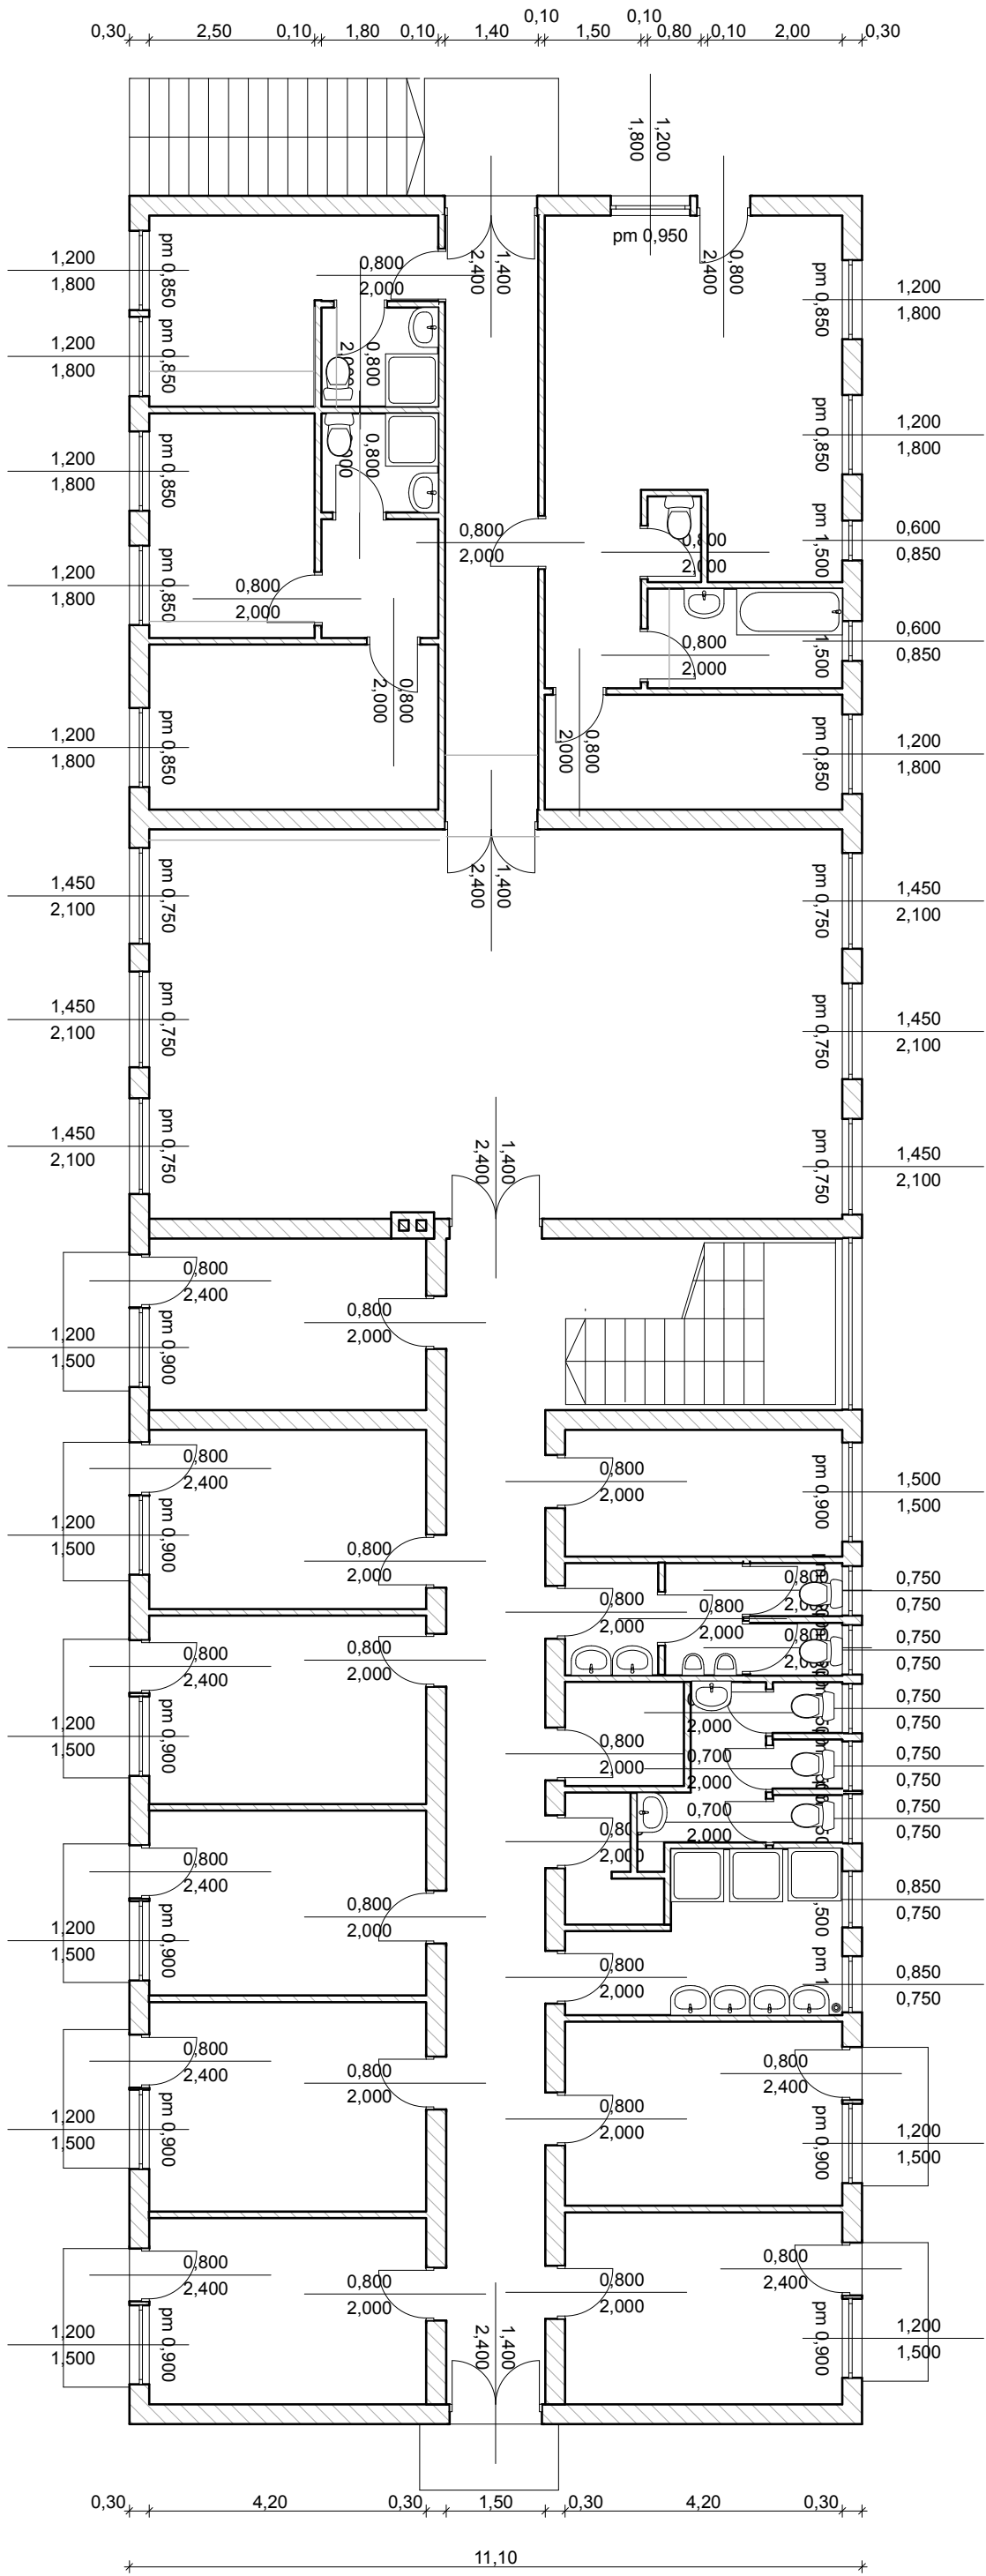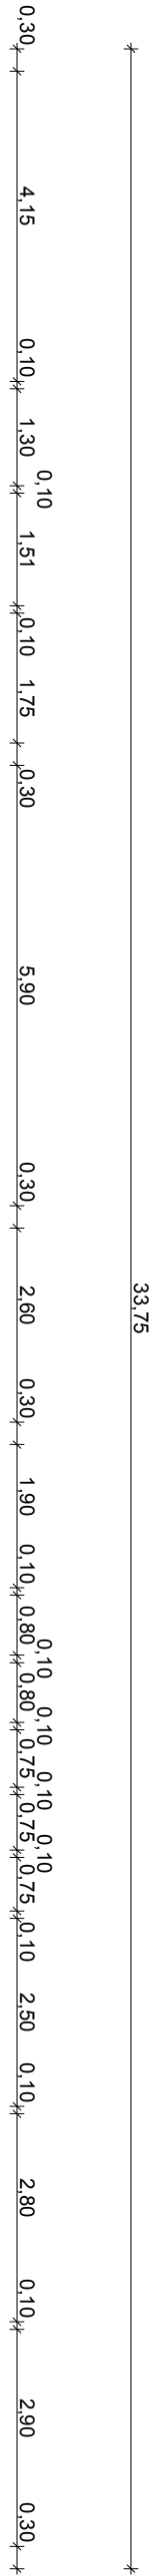

EMELET