


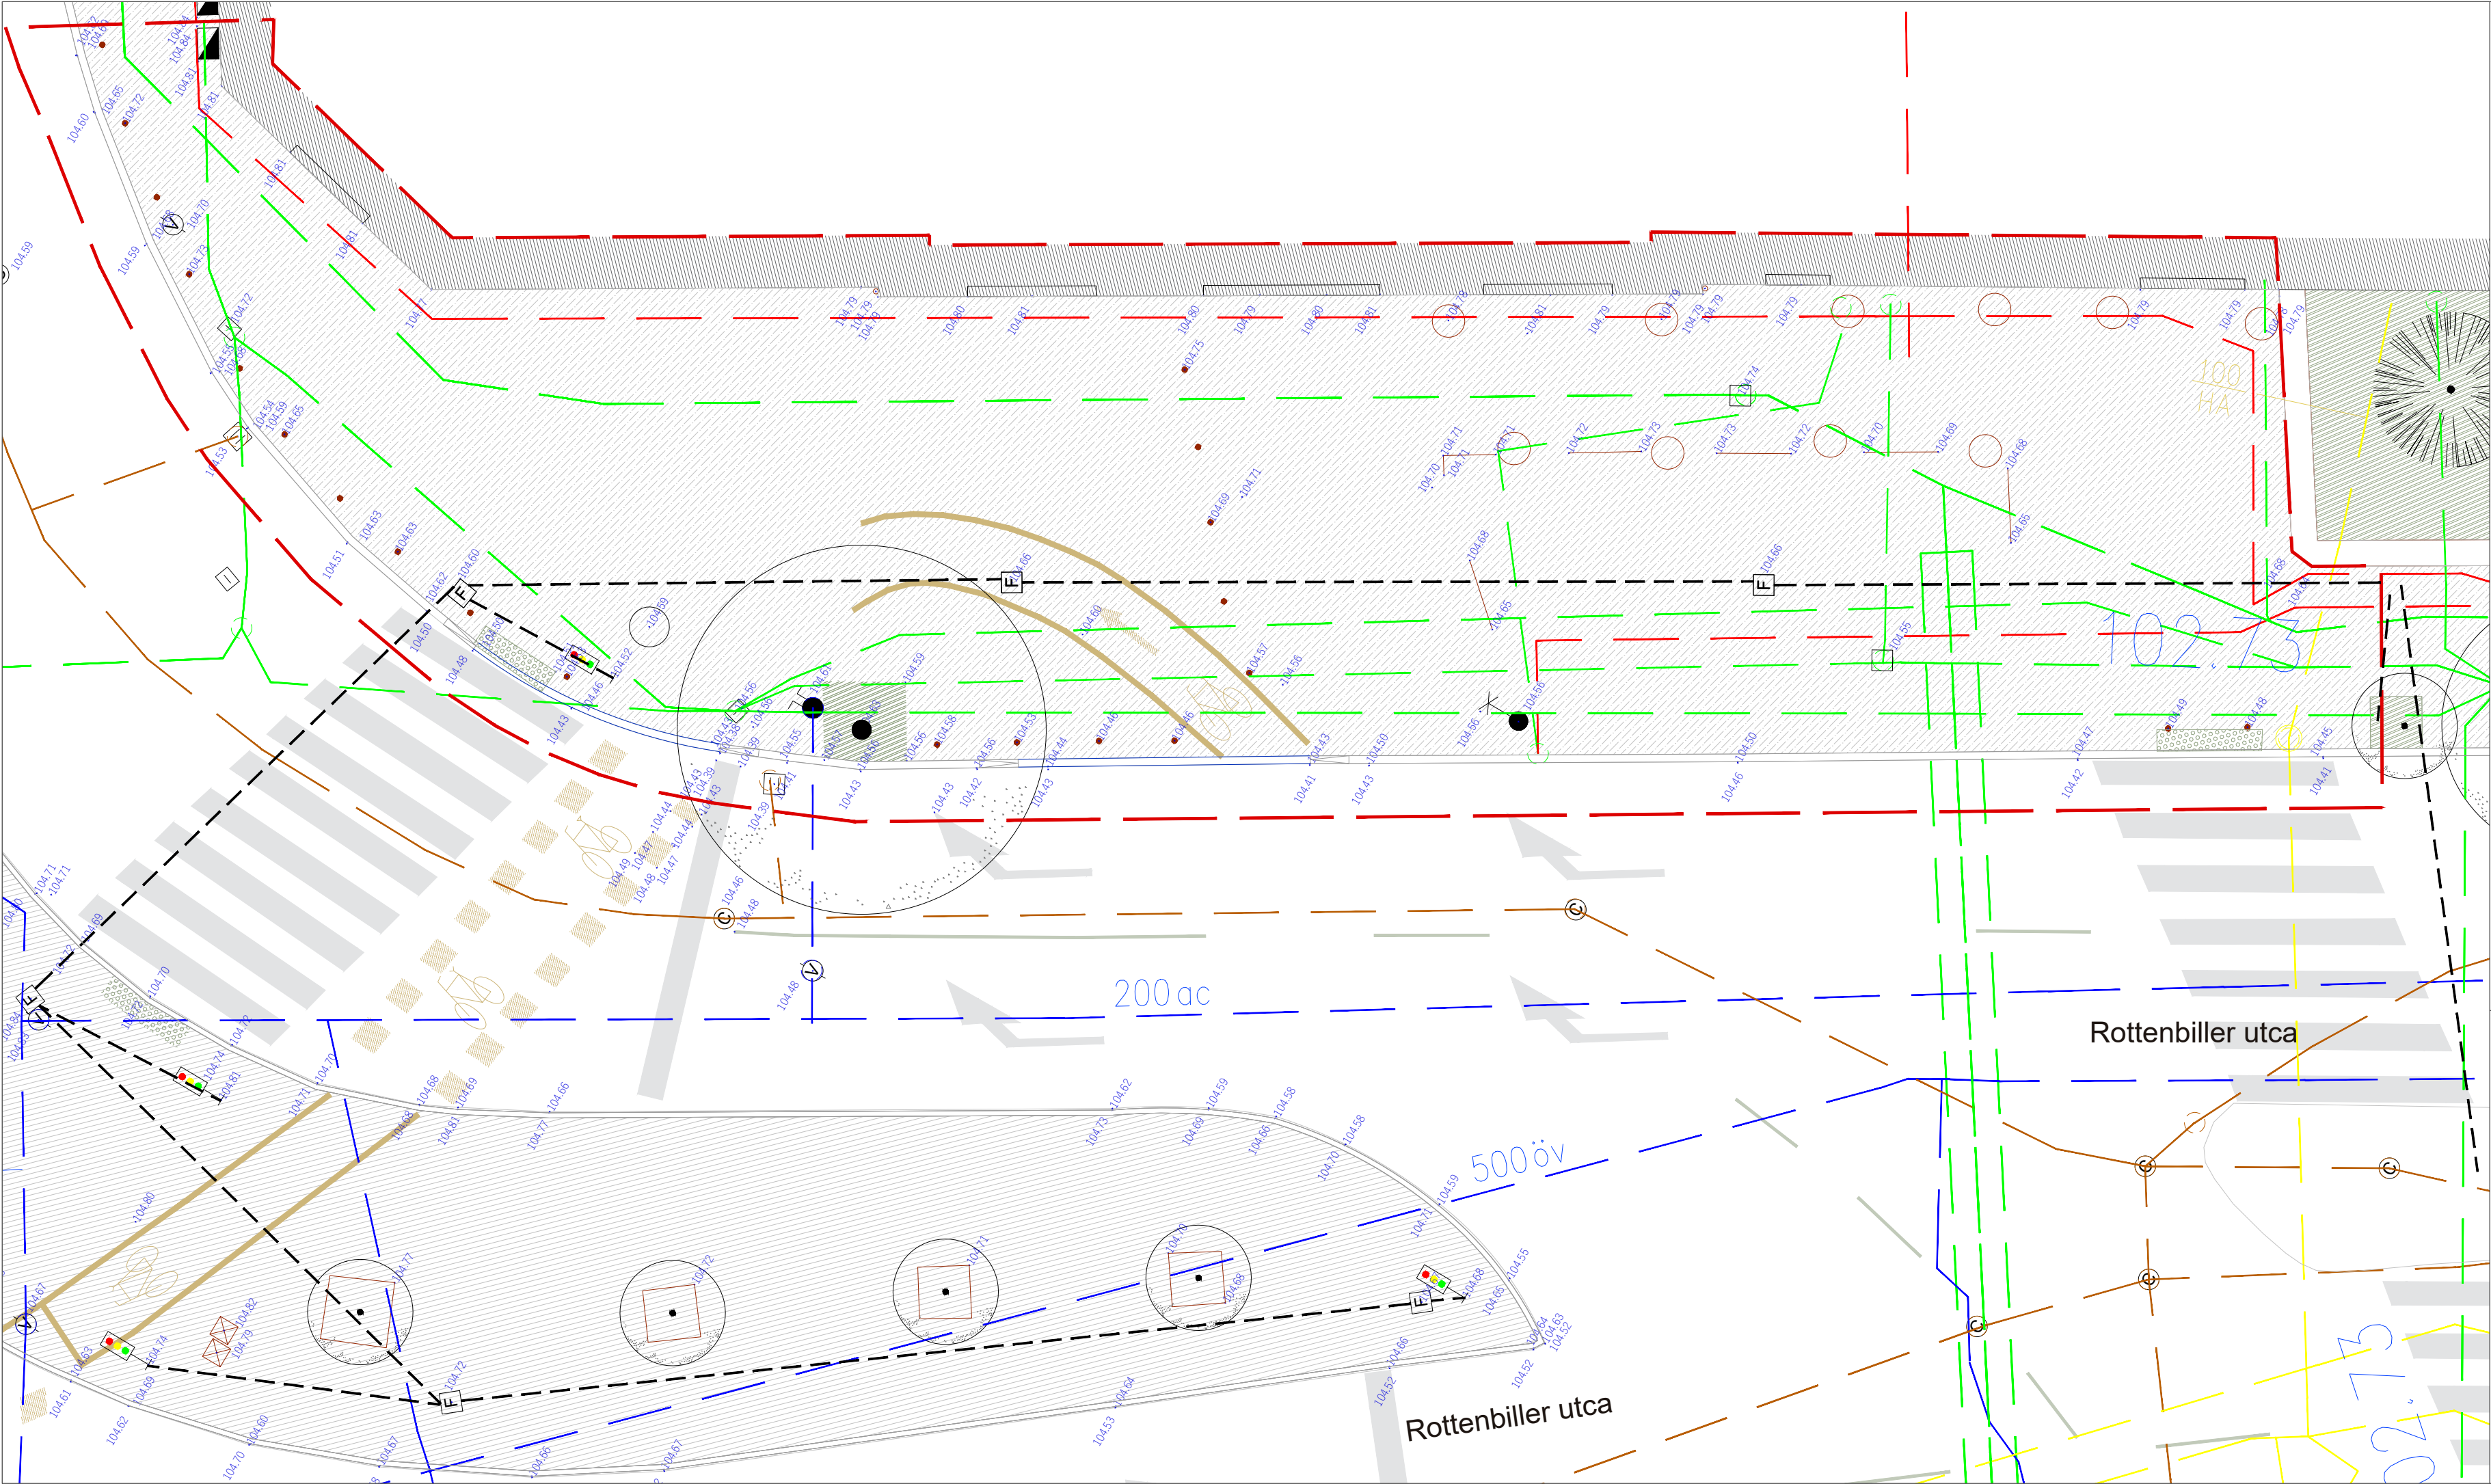

Jelmagyarázat

Meglévő, megtartandó fa

Meglévő zöldfelület

Meglévő aszfalt járdaburkolat

Meglévő taktilis burkolat

Meglévő süllyesztett szegély

Meglévő kiemelt szegély

Meglévő magassági pont

Meglévő pollerek

Meglévő planténerek

Meglévő oszlop/lámpa

Meglévő tűzcsap/kapcsolószekrény

Meglévő aknafedlapok

Meglévő pontösszefolyók

Tervezési terület határa

Vízvezeték hálózat

Szennyvícsatorna

Távközlés

Gázvezeték

Elektromos hálózat

Forgalomirányítási kábel és védőcső

Budapest, VII. kerület

Rottenbiller utca 35. előtti közterület és járda humanizációja

Szakág: Környezetrendezés

Tervfajta: Kiviteli terv

Építető: Budapest VII. kerület Rottenbiller utca 35. Társasház
1077 Budapest, Rottenbiller utca 35.

Tervező: OpenSpace Kft.
1081 Budapest, Kiss József utca 2
tel.: +36 70 631 33 93
e-mail: arevipa@gmail.hu

Felelős tervező: Pápai Veronika
okl. tájépítésszámőrök
K/1 01-5209

Tervező: Bulath Janka
Lenkai Borbála
Lugosi Flóra

Rajz: Meglévő állapot, közmű genplan

Dátum: 2023. március

Rajzsám:

Lépték: M=1:100

K-01