


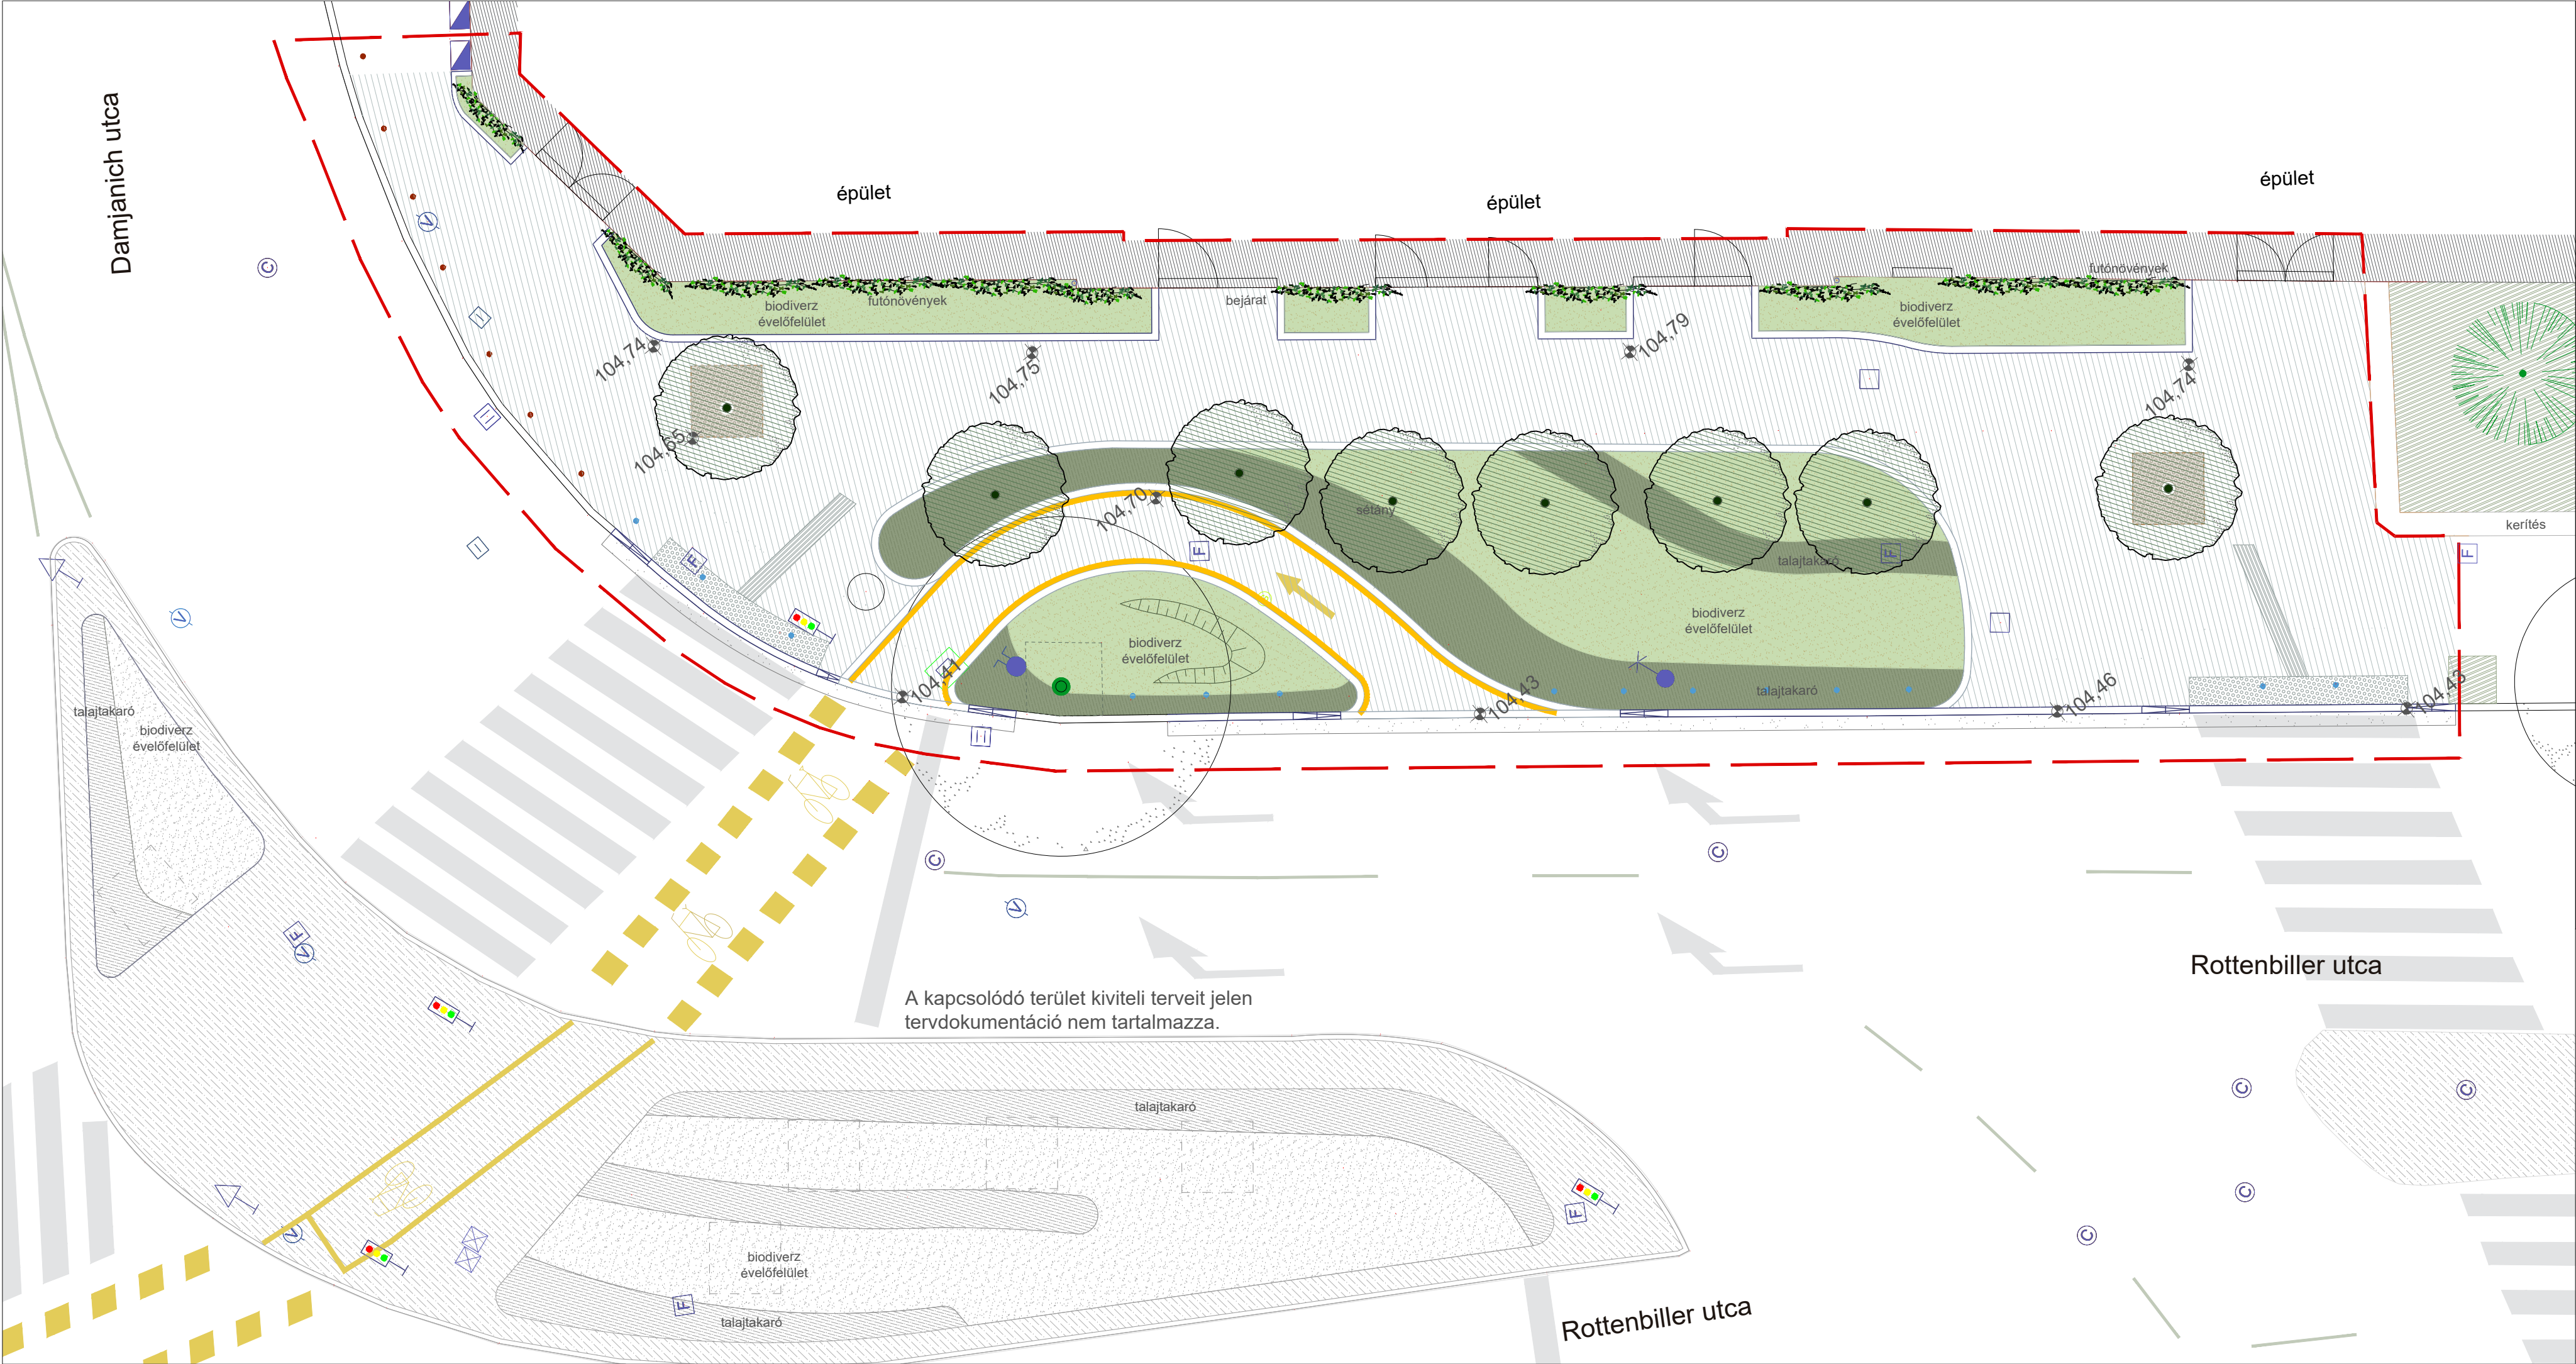

Jelmagyarázat

- Tervezett lombos fa
- Meglévő, megtartandó fa
- Tervezett dinamikus ökológikus évelőkert
- Tervezett cserjefelület
- Tervezett futónövény
- Meglévő, megtartandó zöldfelület
- Tervezett aszfaltburkolat
- Tervezett pogácsás taktilis burkolat
- Tervezett vezető taktilis burkolat
- Tervezett terraway burkolat
- Tervezett kiemelt szegély
- Tervezett süllyesztett szegély
- Tervezett fémszegély
- Tervezett magassági pont
- Tervezett terepvonal
- Megtartandó/áthelyezett poller
- Meglévő oszlop/lámpa
- Meglévő tűzcsap/kapcsolószekrény
- Meglévő aknafedlapok
- Meglévő pontösszefolyók
- Tervezési terület határa

Budapest, VII. kerület
Rottenbiller utca 35. előtti közterület és járda humanizációja

Szakág: Környezetrendezés

Tervfajta: Kiviteli terv

Építető: Budapest VII. kerület Rottenbiller utca 35. Társasház
1077 Budapest, Rottenbiller utca 35.

Tervező: OpenSpace Kft. 1081 Budapest, Kiss József utca 2 tel.: +36 70 631 33 93 e-mail: arevipa@gmail.hu	Felelős tervező: Pápai Veronika okl. tájépítésszám: K/1 01-5209	Tervező: Bulath Janka Lenkai Borbála Lugosi Flóra
--	--	---

Rajz: Környezetrendezési terv

Dátum: 2023. március

Lépték: M=1:100

K-03