

ASZFALT JÁRDABURKOLAT

TERRAWAY BURKOLAT

ASZFALT JÁRDABURKOLAT

1.50

1.00

alumínium gyűrű




0.14

0.86

1.00

termőtálaj

4 cm epoxi műgyanta-kötés
10 cm NZ 4/20 aszfalt
Geotextília és agrofólia
Tömörített altalaj

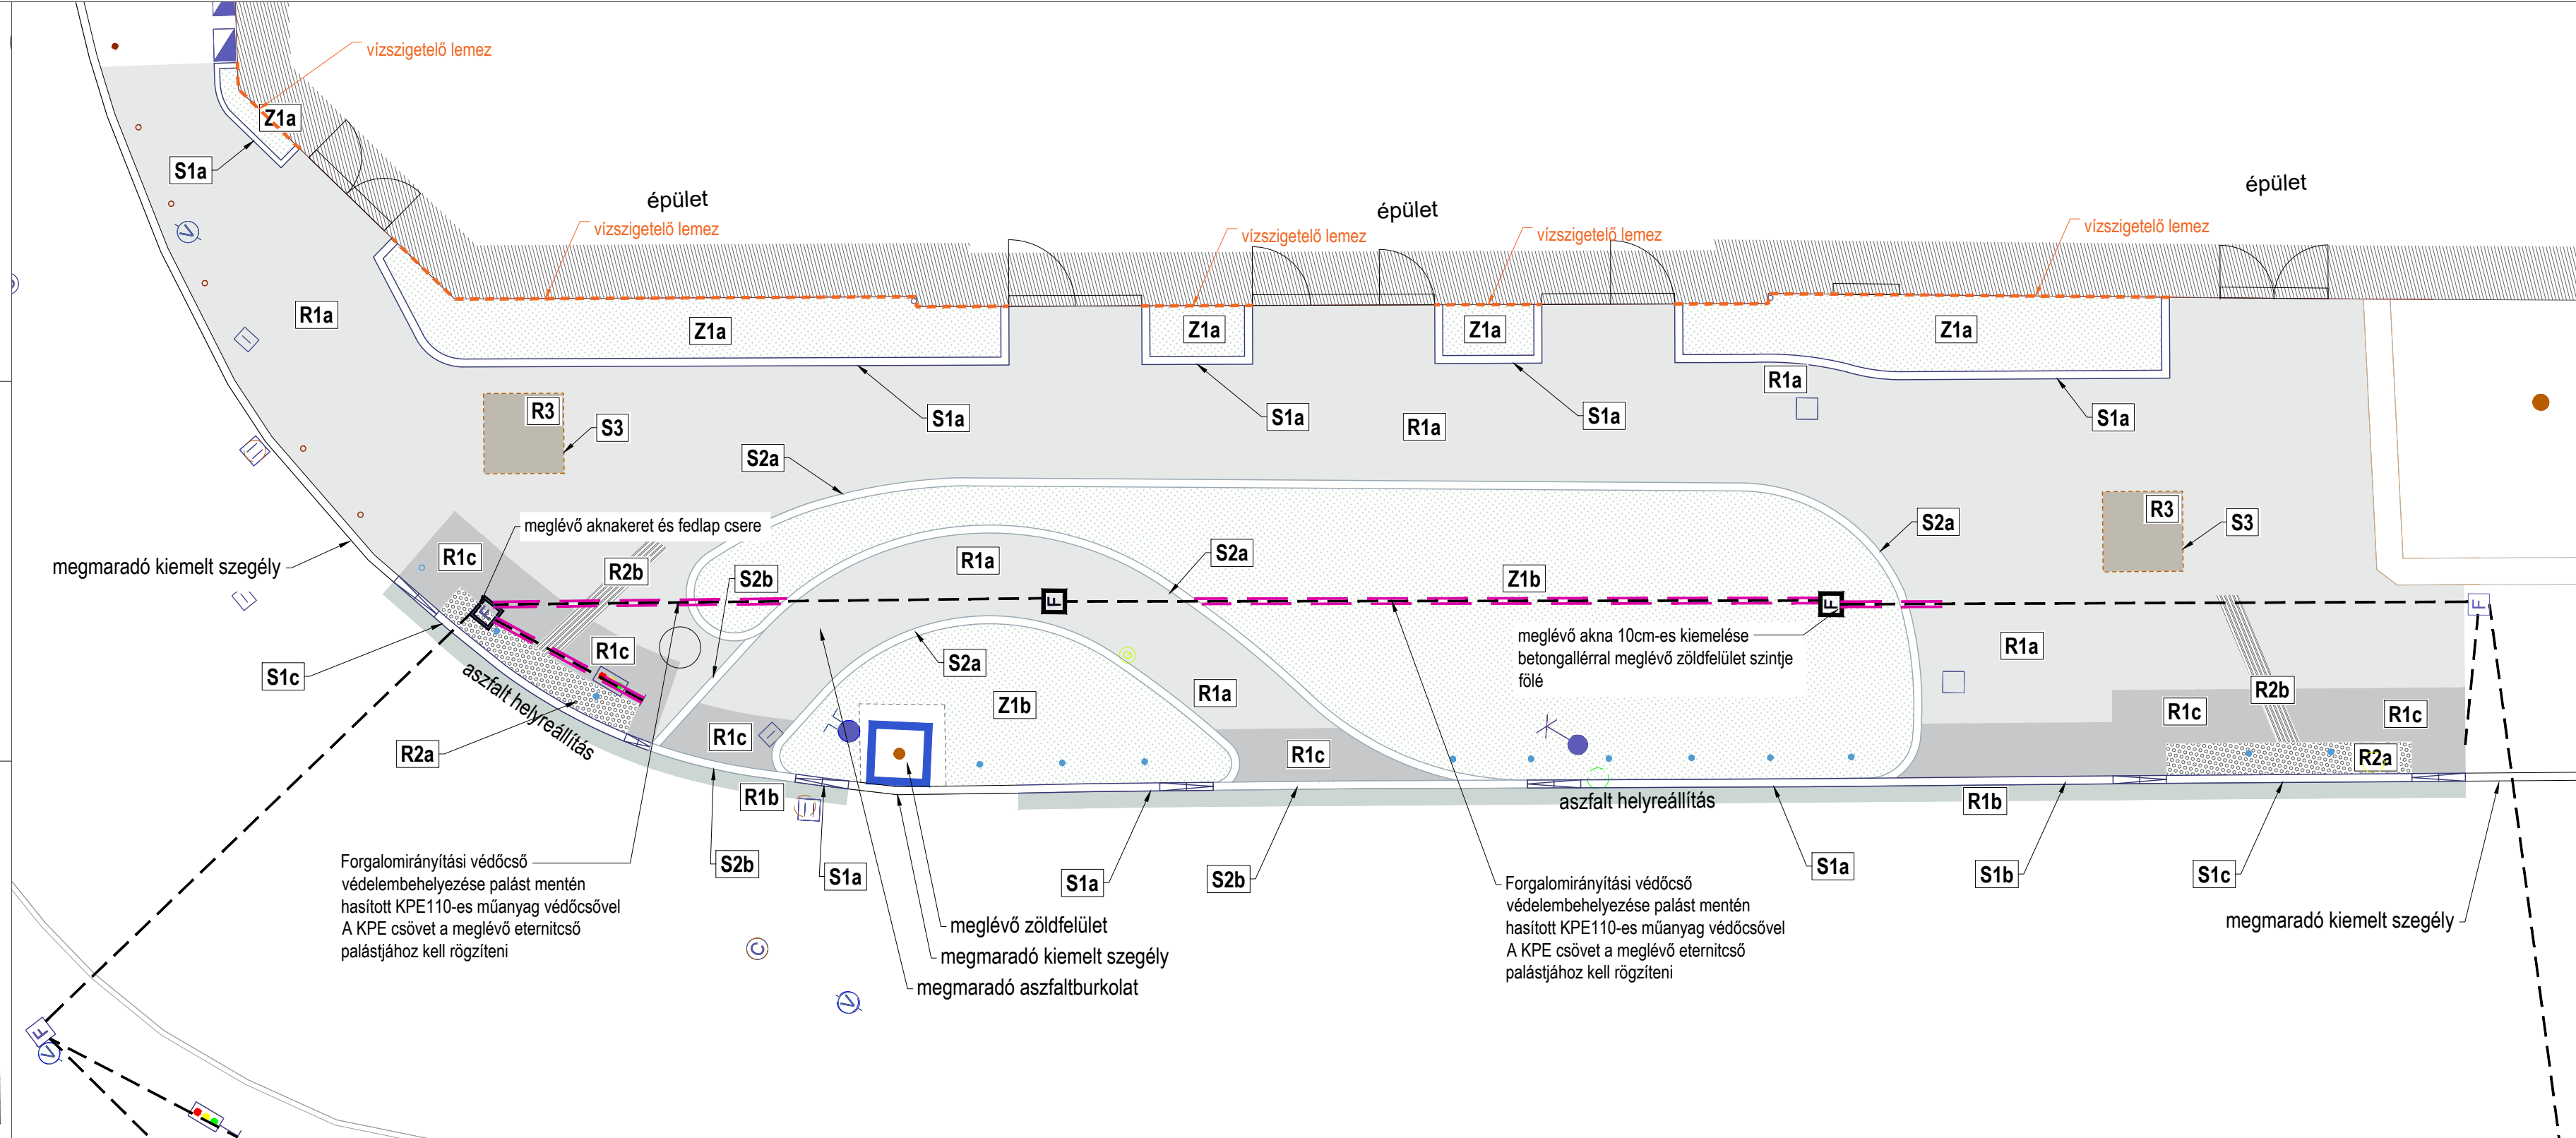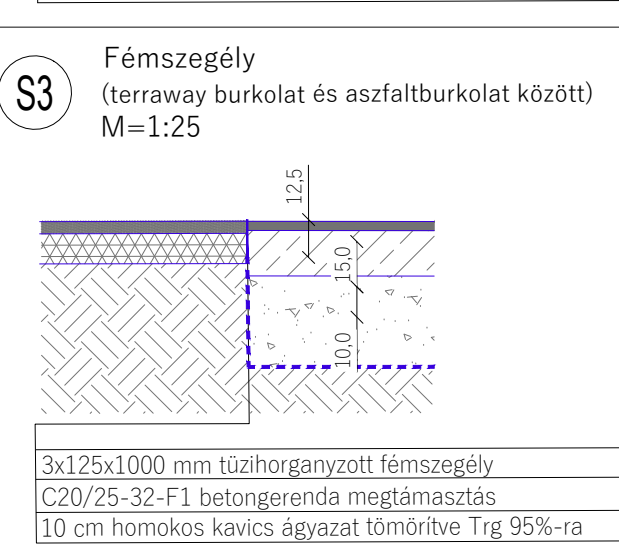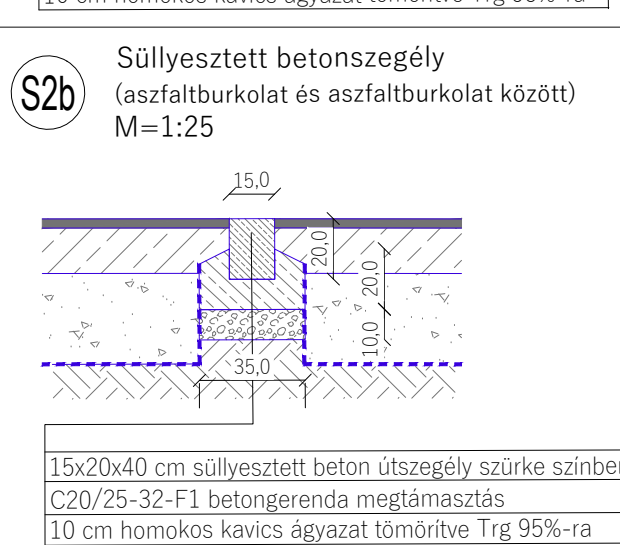

- | Jelmagyarázat | |
|---|--|
|  | Meglévő, megtartandó fa |
|  | Tervezett aszfaltburkolat járdafelületen |
|  | Tervezett aszfaltburkolat csatlakozó útszakaszon |
|  | Tervezett pogácsás taktilis burkolat |
|  | Tervezett vezető taktilis burkolat |
|  | Tervezett terraway burkolat |
|  | Tervezett zöldfelület |
|  | Tervezett kiemelt szegély |
|  | Tervezett süllyesztett szegély |
|  | Tervezett fémszegély |
|  | Tervezett vízszigetelő dörken lemez |
|  | Megtartandó poller |
|  | Áthelyezett poller |
|  | Meglévő oszlop/lámpa |
|  | Meglévő tűzcsap/kapcsolószekrény |
|  | Meglévő aknafedlapok |
|  | Meglévő pontösszefolyók |
|  | Forgalomirányítási kábel és védőcső |
|  | Forgalomirányítási védőcső védelembehelyezése |
|  | Építéssel érintett forgalomirányítási akna |
|  | Tervezési terület határa |



Budapest, VII. kerület
Rottenbiller utca 35. előtti közterület és járda humanizációja

szakág: Környezetrendezés

tervfajta: Kiviteli terv

pítettő: Budapest VII. kerület Rottenbiller utca 35. Társasház
1077 Budapest, Rottenbiller utca 35.

ervező: **OpenSpace Kft.**
1081 Budapest, Kiss József utca 2
tel.: +36 70 631 33 93
e-mail: arevipa@gmail.hu

Felelős tervező:	Tervező:
Pápai Veronika	Bulath Janka
okl. tájépítésmérnök	Lenkai Borbála
K/1 01-5209	Lugosi Flóra

ajz: Burkolatterv

átum: 0000 /

Lépték: M-1:100 1:50 1:25

K-05